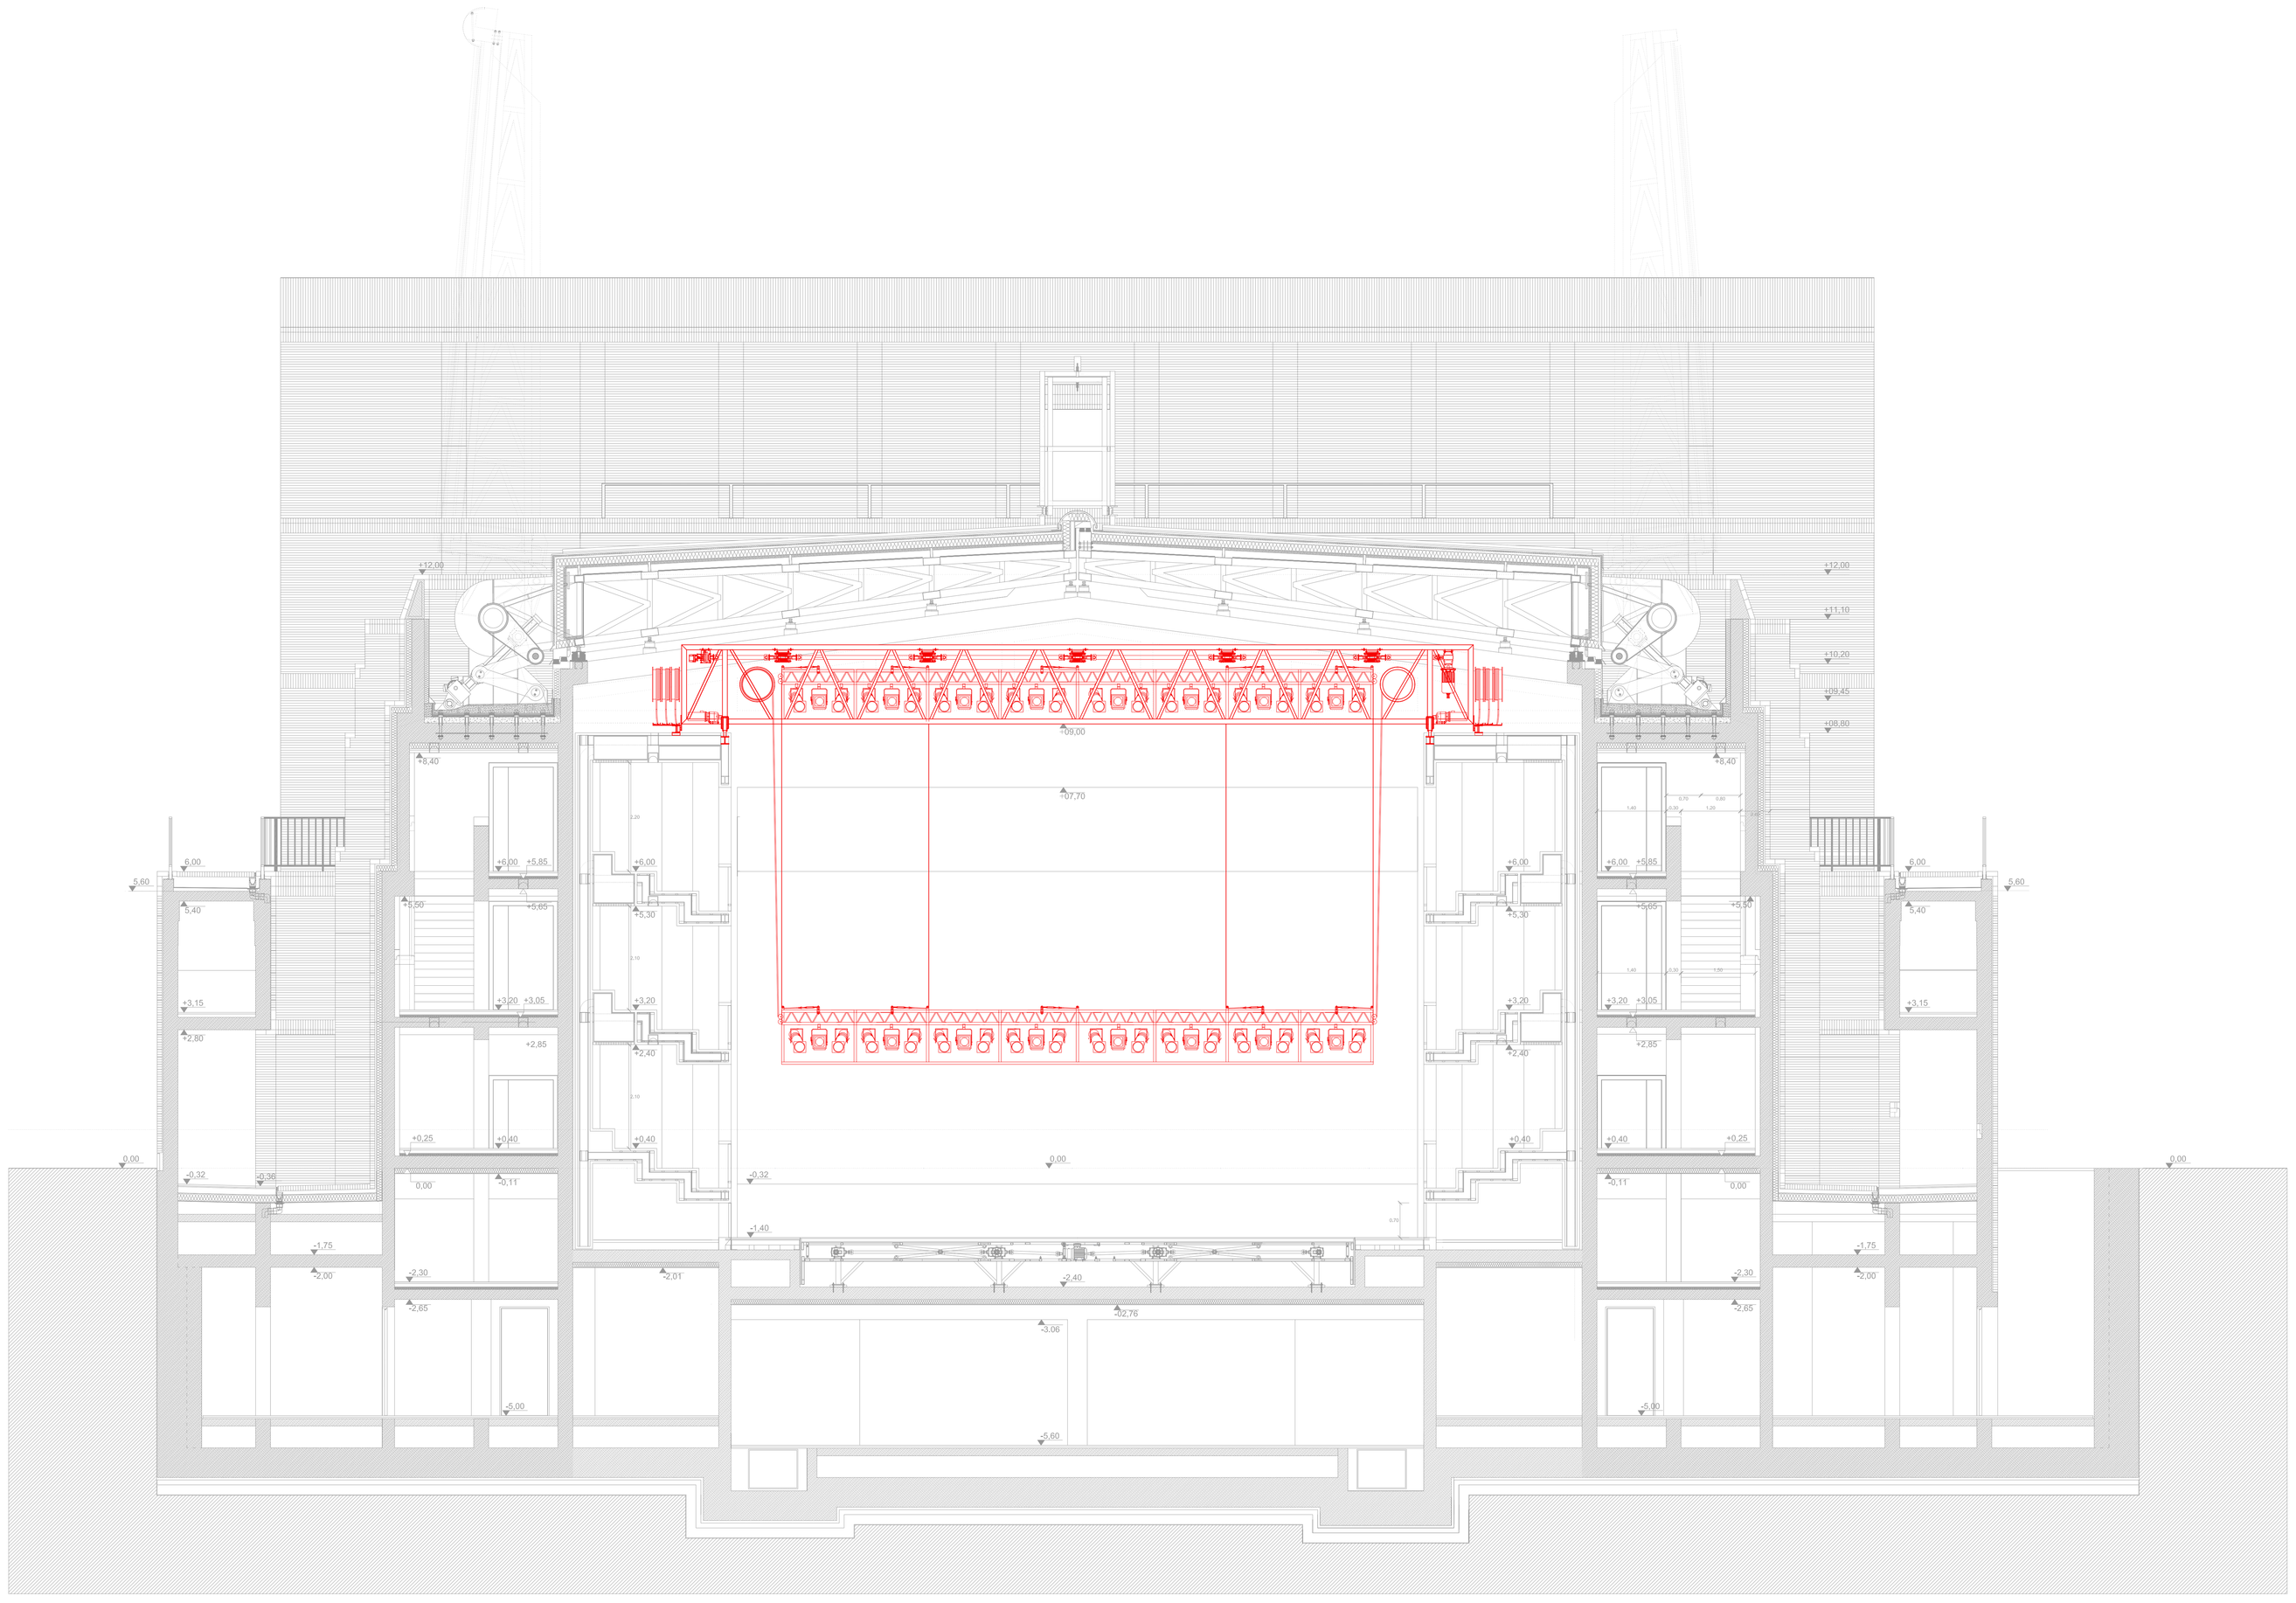

GDAŃSKI
TEATR
SZEKSPIROWSKI

BUDOWA SIEDZIBY GDAŃSKIEGO TEATRU SZEKSPIROWSKIEGO W GDAŃSKU

COSTRUZIONE DELLA SEDE DEL TEATRO ELISABETTIANO DI DANZICA A DANZICA

Prezes: Prof. Jerzy Limon
Długi Targ 13/13, 80-828 GDAŃSK POLAND

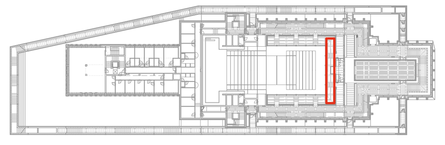

R.G. / PLT / CTR	TYTUŁ OPRACOWANIA	DESIGNATION	SCALA / SCALE
	PROJEKT WYKONAWCZY	PROGETTO ESECUTIVO	1:50
A 5	2 3 6	BRANŻA OPRACOWANIA: ARCHITEKTURA / DISCIPLINA DI ARCHITETTO: ARCHITETTONICO	

POMOSTY OŚWIETLENIA SCENICZNEGO
PRZEKRÓJ POPRZECZNY

CARRIPONTE
SEZIONE TRASVERSALE

PROJEKT / PROGETTO

GENERALNY PROJEKTANT / PROGETTISTA
Prof. Arch. Renato Rizzi

PLANS / PIANO

NUMER / NUMERO	ZMIANA / MODIFICATIONS	DATA	WYKONANIE / REDAZIONE	WERYFIKACJA / VERIFICATO	ZATWIERDZENIE / APPROVATO
1	PROJEKT WYKONAWCZY / PROGETTO ESECUTIVO	30-06-2010			
2	PROJEKT WYCZYSZ / PROGETTO ARREDAMENTO	12-06-2010			