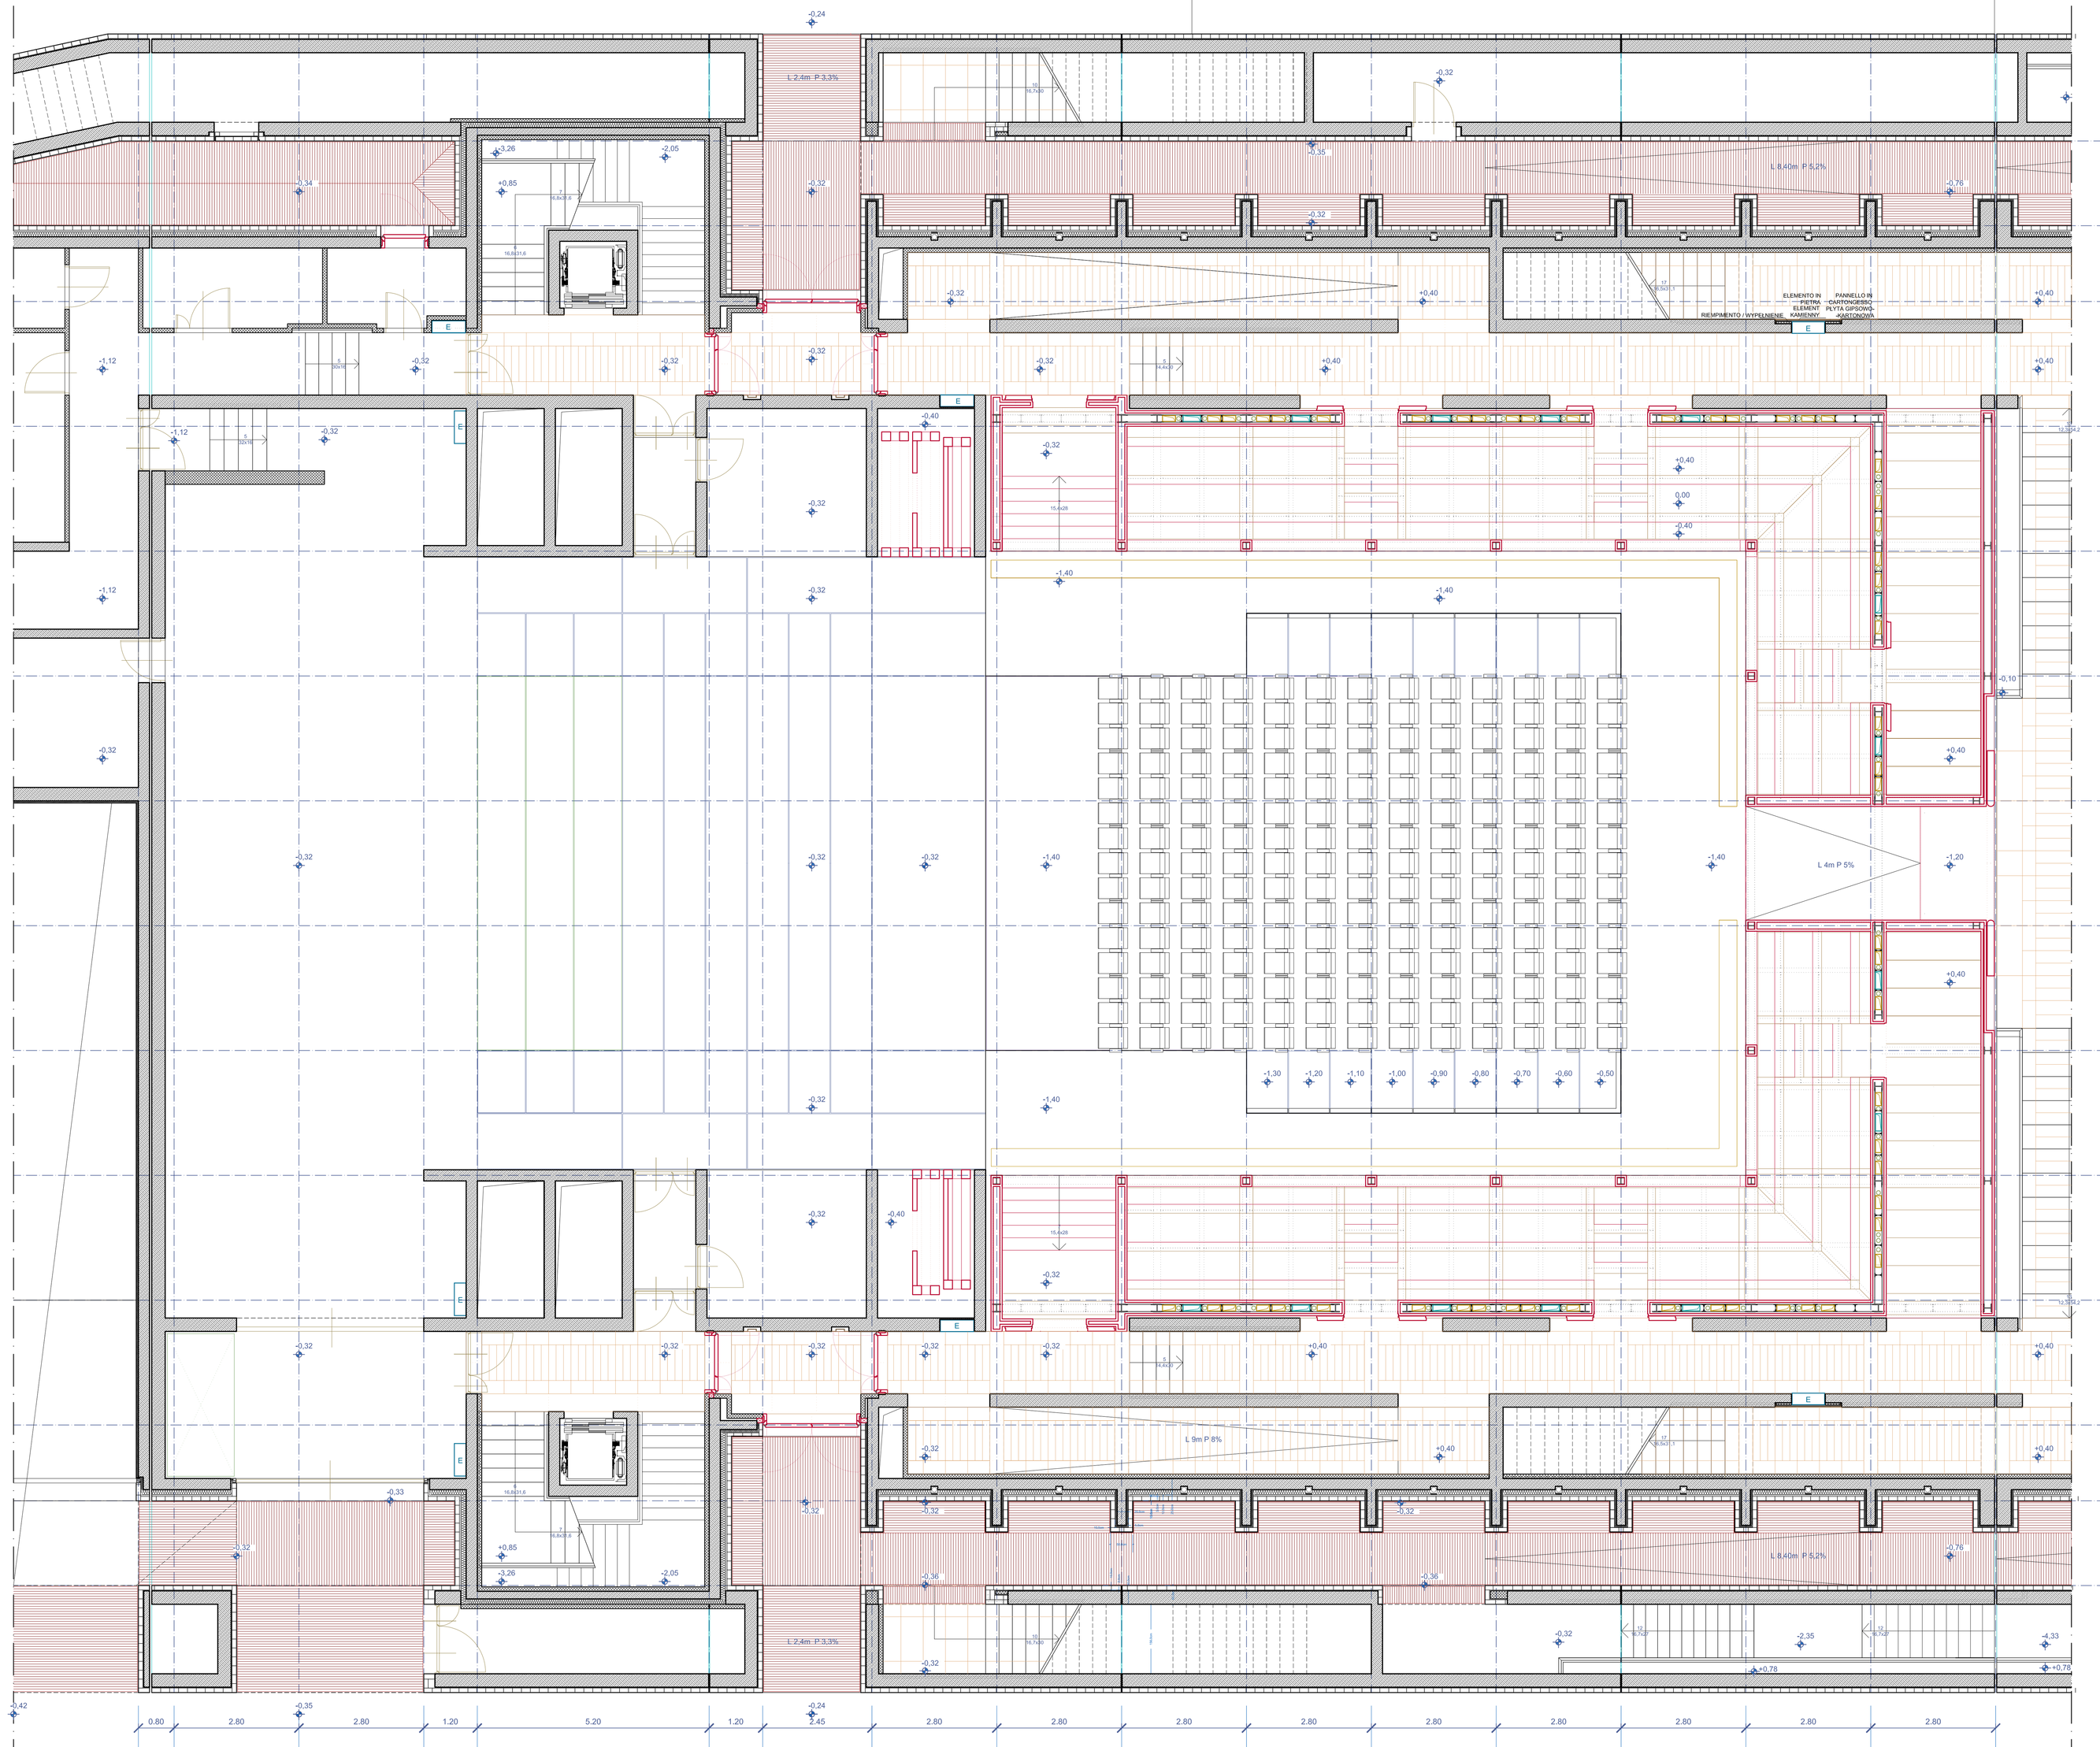

GDAŃSKI TEATR SZEKSPIROWSKI

BUDOWA SIEDZIBY GDAŃSKIEGO TEATRU SZEKSPIROWSKIEGO W GDAŃSKU

COSTRUZIONE DELLA SEDE DEL TEATRO ELISABETTIANO DI DANZICA A DANZICA

Przesc. Prof. Jerzy Limon
Drogi Targ 11/12, 80-828 GDAŃSK, POLAND

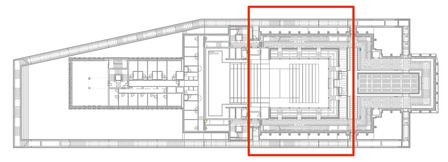

R.U. NUM.	TYTUŁ OPRACOWANIA	TITOLO ELABORATO	SKALA SCALA
178	PROJEKT WYKONAWCZY	PROGETTO ESECUTIVO	1:50
A4 FORMAT	219 NUMER RYSUNKU / NUMERO DISEGNO	BRANŻA / SPECIALITÀ: TECHNOLOGIA SCENY / SCENOTECNICA	

ZAPADNIE RZUT POZIOMU -1,20

KONFIGURACJA UŻYTKOWA: TEATR WŁOSKI - FOTELE OTWARTE

PEDANE MOBILI PIANTA -1,20

CONFIGURAZIONE D'USO: TEATRO ALL'ITALIANA SEDIE APERTE

PROJEKT / PROGETTO

GENERALNY PROJEKTANT / PROGETTISTA
Prof. Arch. Renato Rizzi

PODPIS / FIRMA

NUMER / NUMERO	EMISJA / EMISSIONE	DATA	WYKONAŁ / ESECUTO	WERYFIKACJA / VERIFICATO	ZATWIERDZENIE / APPROVATO
1	PROJEKT WYKONAWCZY / PROGETTO ESECUTIVO	30.06.2020			
2	PROJEKT WYKONAWCZY / PROGETTO ESECUTIVO	15.06.2020			