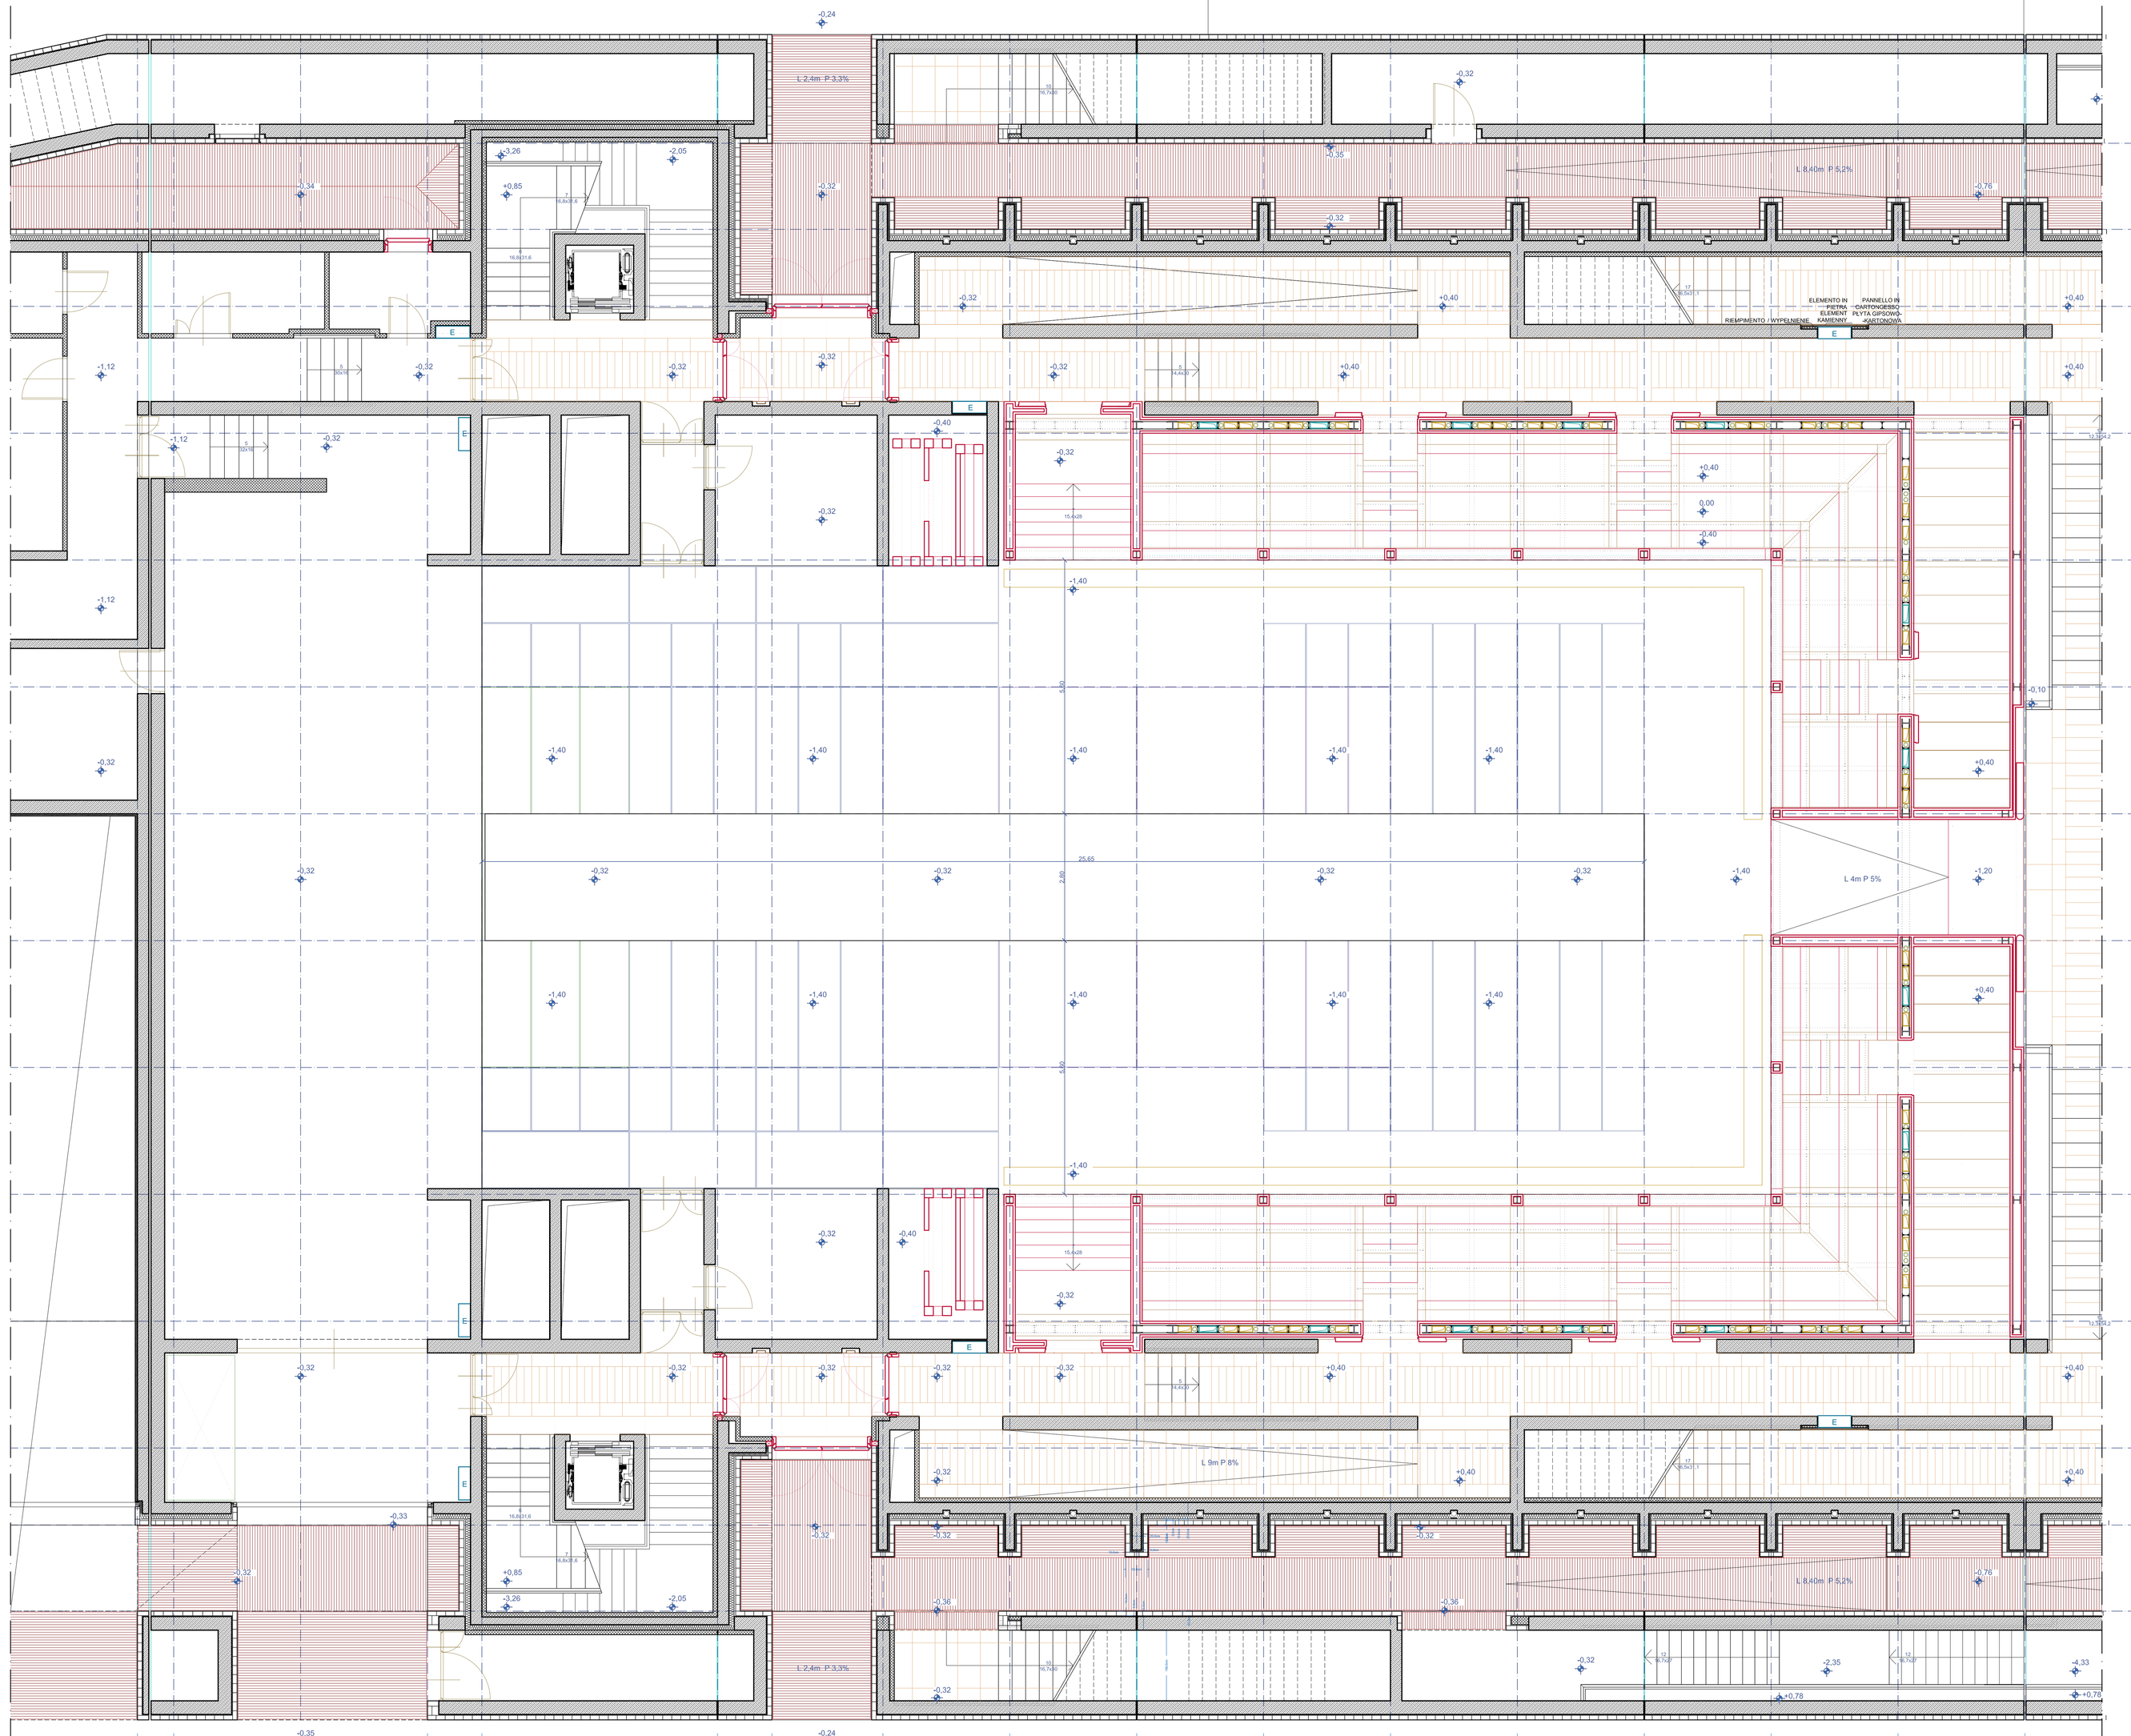

GDAŃSKI TEATR SZEKSPIROWSKI

BUDOWA SIEDZIBY GDAŃSKIEGO TEATRU SZEKSPIROWSKIEGO W GDAŃSKU

COSTRUZIONE DELLA SEDE DEL TEATRO ELISABETTIANO DI DANZICA A DANZICA

Przesc. Prof. Jerzy Limon
Drogi Targ 11/12, 80-828 GDAŃSK, POLAND

R.U. N.R.	TYTUŁ OPRACOWANIA	TITOLO GRAFICO	SKALA SCALA
178	PROJEKT WYKONAWCZY	PROGETTO ESECUTIVO	1:50
A4	222	BRANŻA DISCIPLINA: TECHNOLOGIA SCENY	
		BRANŻA DISCIPLINA: SCENOTECNICA	

ZAPADNIE RZUT POZIOMU -1,20

KONFIGURACJA UŻYTKOWA: PLATFORMA DO SZERMIERKI

PEDANE MOBILI PIANTA -1,20

CONFIGURAZIONE D'USO: PEDANA SCHERMA

PROJEKT TYTUŁ

GENERALNY PROJEKTANT / PROGETTISTA
Prof. Arch. Renato Rizzi

PODPIS FIRMA

NUMER / NUMERO	EMISJA / EMISSIONE	DATA	WYKONAŁ ESEGUITO	WERYFIKACJA VERIFICATO	ZATWIERDZENIE APPROVATO
1	PROJEKT WYKONAWCZY / PROGETTO ESECUTIVO	30.06.2020			
2	PROJEKT WYKON. / PROGETTO ESECUTIVO	12.06.2020			