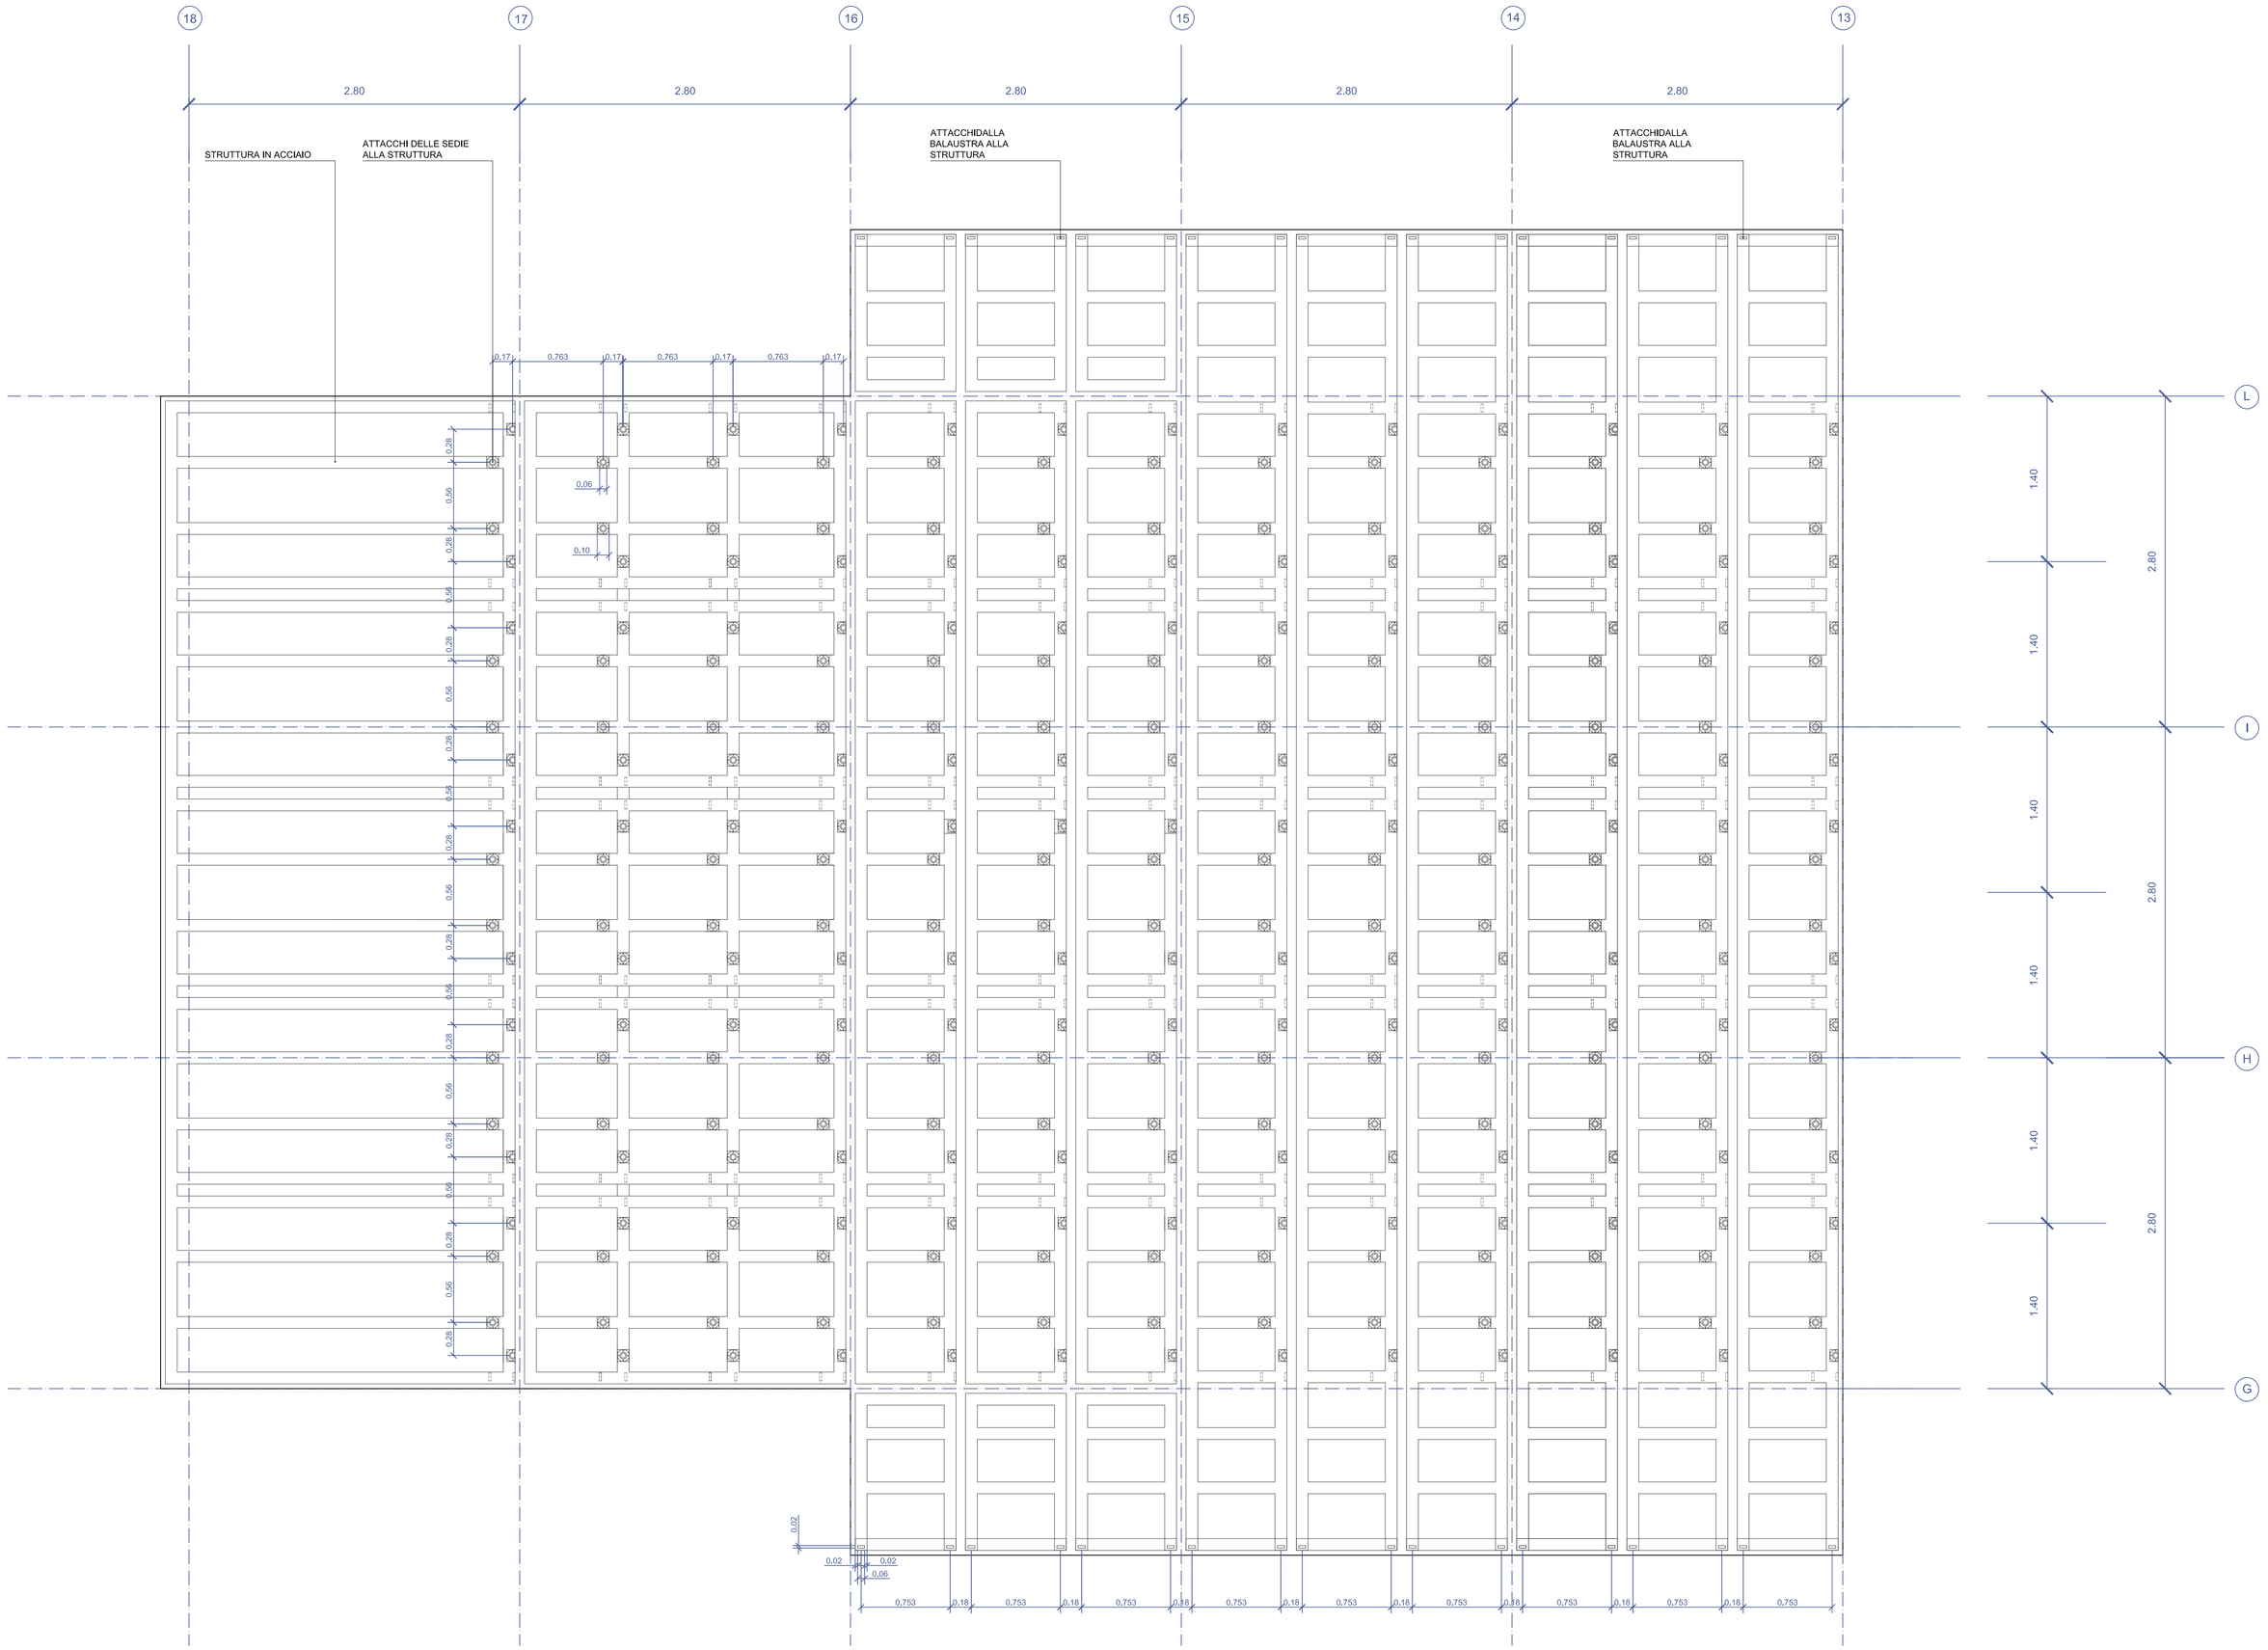

LE INDICAZIONI DEL PROGETTO ARCHITETTONICO GENERALE SONO PREVALENTI RISPETTO A D EVENTUALI INDICAZIONI IN CONTRASTO RIPORTATE NEI PROGETTI SETTORIALI SPECIALISTICI

POLISH

GDAŃSKI TEATR SZEKSPIROWSKI

COSTRUZIONE DELLA SEDE DEL TEATRO ELISABETTIANO DI DANZICA A DANZICA

Prezes: Prof. Jerzy Limon
Długi Targ 11/13, 80-828 GDAŃSK POLAND

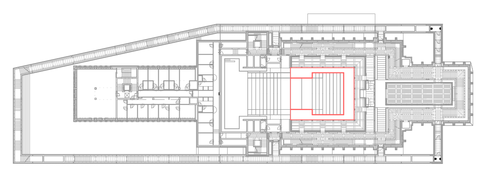

PUK.	TYTUŁ OPRACOWANIA	TITOLO ELABORATO	SKALA SCALA
FILE	PROJEKT WYKONAWCZY	PROGETTO ESECUTIVO	1:25
CTR	B 6 (ARKUSZ)	3 7 4 (NUMER)	BRANŻA OPRACOWANIA:
			DISCIPLINA ELABORATO: ARREDAMENTO

TIMBRO

PAVIMENTAZIONE PLATEA
STRUTTURA IN ACCIAIO PEDANE MOBILI

PROGETTISTA
Prof. Arch. Renato Rizzi

FIRMA

NUMERO	EMISSIONE	DATA	REDATTO	VERIFICATO	APPROVATO
1	PROGETTO ESECUTIVO	30-04-2010			
2	PROGETTO ARREDAMENTO	12-06-2010			