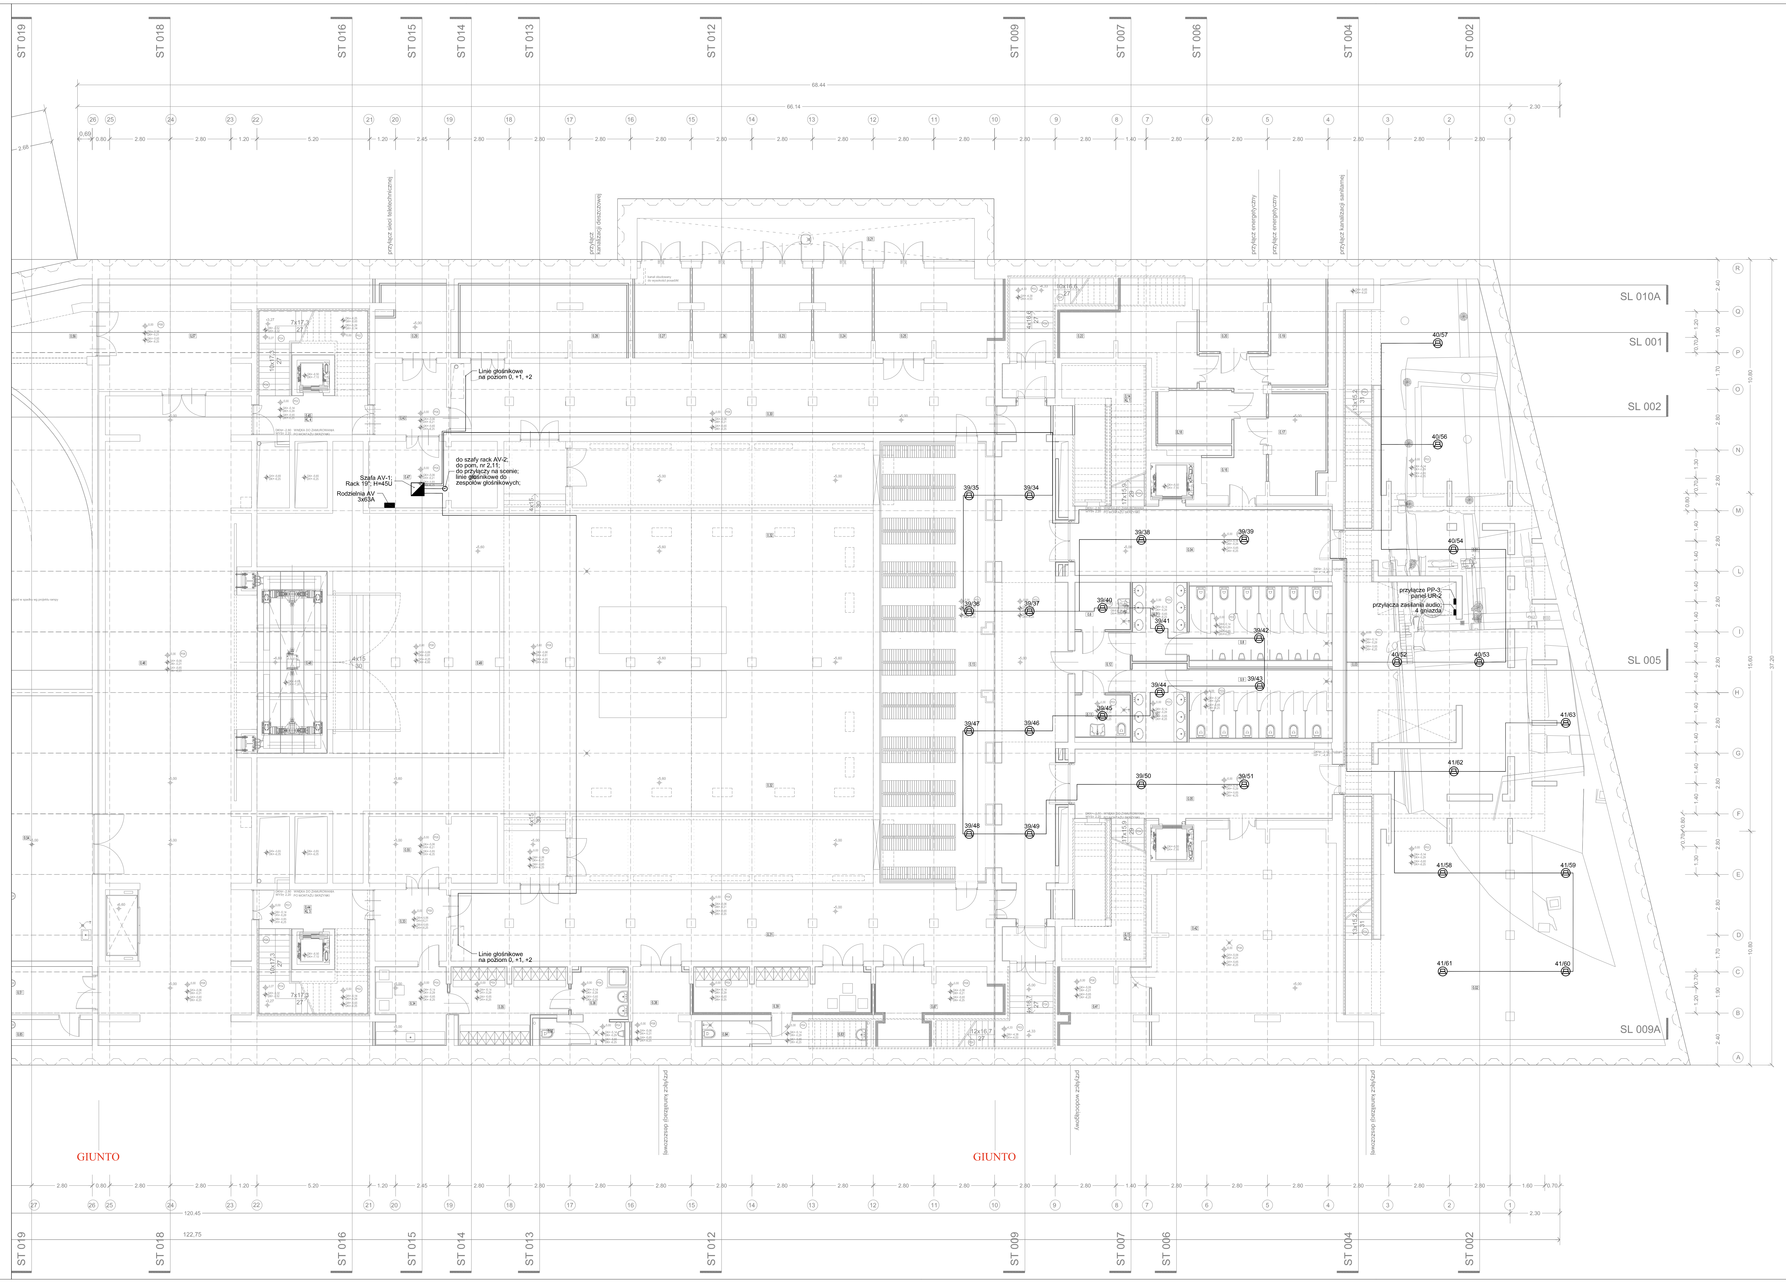

0.01	ZONA ARCHEOLOGICA	STREFA ARCHEOLOGICZNA
0.02	ALLESTIMENTO MUSEALE	EKSPOZYCJA MUZEALNA
0.03	CORRIDOIO	KORYTARZ
0.04	CORRIDOIO	KORYTARZ
0.05	CORRIDOIO	KORYTARZ
0.06	LOCALE DI SERVIZIO	POMIESZCZENIE GOSPODARCZE
0.07	ANTIBAGNO – UOMINI	TOALETA MĘSKA - UMYWALNIA
0.08	BAGNO – UOMINI	TOALETA MĘSKA - WC
0.09	BAGNO – DONNE	TOALETA DAMSKA - WC
0.10	ANTIBAGNO – DONNE	TOALETA DAMSKA- UMYWALNIA
0.11	BAGNI - PORTATORI DI HANDICAP	TOALETA DLA NIEPEŁNOSPRAWNYCH
0.12	CORRIDOIO	KORYTARZ
0.13	GUARDAROBA	SZATNIA
0.14	SCALE - KL1	KLATKA SCHODOWA - KL1
0.15	SCALE- KL2	KLATKA SCHODOWA - KL2
0.16	CORRIDOIO TECNICO	KORYTARZ TECHNICZNY
0.17	UPS-ALIMENTAZIONE	UPS-ZASILANIE
0.18	LOCALE – GRUPPO DI CONTINUITA	AKUMULATORNIA
0.19	CABINA ELETTRICA SN1	ROZDZIELNIA SN1
0.20	CABINA ELETTRICA SN 2	ROZDZIELNIA SN 2
0.21	CAVEDIO DI TRASPORTO	SZACHT TRANSPORTOWY
0.22	CABINA ELETTRICA NN	ROZDZIELNIA NN
0.23	STAZ. TRASFORM. TR4	STACJA TRANSFORMATOROWA TR4
0.24	STAZ. TRASFORM. TR3	STACJA TRANSFORMATOROWA TR3
0.25	CORRIDOIO	KORYTARZ
0.26	STAZ. TRASFORM. TR2	STACJA TRANSFORMATOROWA TR2
0.27	STAZ. TRASFORM. TR1	STACJA TRANSFORMATOROWA TR1
0.28	CABINA ELETTRICA NN	ROZDZIELNIA NN
0.29	LOCALE TELETECNICO	POMIESZCZENIE TELETECHNIKI
0.30	CORRIDOIO TECNICO	KORYTARZ TECHNICZNY
0.31	CORRIDOIO TECNICO	KORYTARZ TECHNICZNY
0.32	UTA – VENTILATORI - PLATEA	WENTYLATORNIA WIDOWNI
0.33	CORRIDOIO	KORYTARZ
0.34	LOCALE PER LAVORATORI	POMIESZCZENIE SOCJALNE
0.35	GUARDAROBA	SZATNIA
0.36	BAGNI – WC PER PERSONALE TECNICO.01	ŁAZIENKA WC PRACOWNIKÓW TECHN. TECHNICZNYCH
0.37	BAGNO	TOALETA
0.38	STAZ. DI SOLLEVAMENTO ACQUE REFLUE	PRZEPOMPOWNIA ŚCIEKÓW
0.39	GUARDAROBA (LAVATRICE)	SZATNIA PRACOWNIKÓW (OBSŁUGA WIDOWNI, SZATNIAREZ)
0.40	IDROMETRO TELERISCALDAMENTO	WYMIENNIKOWNIA CO
0.41	LOCALE TECNICO	POMIESZCZENIE TECHNICZNE PRZYKLASZ WODOCIĄGOWY
0.42	UTA – VENTILATORI – FOYER	WENTYLATORNIA FOYER
0.43	CORRIDOIO	KORYTARZ
0.44	SCALE - KL 3	KLATKA SCHODOWA - KL 3
0.45	SCALE - KL4	KLATKA SCHODOWA - KL4

0.46	MAGAZZINO	MAGAZYN
0.47	UNITA AMPLIFICATORE	AMPLIFIKATORNIA
0.48	PANCI DI SOLLEVAMENTO ANTERIORE	ZAPADNIA SCENICZNA- TRANSPORTOWA
0.49	MAGAZZINO	MAGAZYN
0.50	DIRETTORE DI SCENA	BLOK ROZDZIELCZO-PRZYŁĄCZOWY SYSTEMU INSPICJENTA
0.51	CORRIDOIO	KORYTARZ
0.52	UTA – VENTILATORI – AMMINISTRAZIONE	WENTYLATORNIA ADMINISTRACJI
0.53	MAGAZZINO	MAGAZYN
0.54	OFFICINA	WARSZTAT
0.55	CABINA ILLUMINOTECNICO	TYRSTORNIA
0.56	OFFICINA ELETTRICA - MAGAZZINO	MAGAZYN WARSZTATU ELEKTRYCZNEGO
0.57	OFFICINA ELETTRICA	WARSZTAT ELEKTRYCZNY
0.58	CORRIDOIO	KORYTARZ
0.59	LOCALE TECNICO	POMIESZCZENIE TECHNICZNE
0.60	LOCALE TECNICO	POMIESZCZENIE TECHNICZNE
0.61	ANTICAMERA	PRZEDSIONEK
0.62	SCALA - KL5	KLATKA SCHODOWA - KL5
0.63	LOCALE DI SERVIZIO	POMIESZCZENIE GOSPODARCZE
0.64	SCALE + KL6	KLATKA SCHODOWA - KL6
0.65	CORRIDOIO	KORYTARZ
0.66	BAGNO – DONNE	TOALETA DAMSKA
0.67	ANTIBAGNO – DONNE	UMYWALNIA MĘSKA
0.68	STAZ. DI SOLLEVAMENTO ACQUE REFLUE	PRZEPOMPOWNIA ŚCIEKÓW
0.69	ANTIBAGNO – UOMINI	UMYWALNIA MĘSKA
0.70	BAGNO – UOMINI	TOALETA MĘSKA
0.71	LOCALE TECNICO	POMIESZCZENIE TECHNICZNE
0.72	LOCALE TECNICO	POMIESZCZENIE TECHNICZNE
0.73	GARAGE	GARAŻ
0.74	LAVELLO DI RAVVEDROSE DI BANQUET	ZMYWALNIA SZAFY BANKIETOWEJ
0.75	LOCALE DI RAVVEDROSE DI BANQUET	POMIESZCZENIE SZAFY BANKIETOWEJ
0.76	CATERING / LOCALE DI RIFORNIMENTO	CATERING / KOMORA PRZYJĘĆ
0.77	CORRIDOIO DI ESODO	KORYTARZ EWAKUACYJNY
0.78	CORRIDOIO TECNICO	KORYTARZ TECHNICZNY
0.79	LOCALE POMPE – SERBATOIO ANTINCENDIO	POMPOWNIA ZBIORNIKA PPOŻ
0.80	SERBATOIO ANTINCENDIO	ZBIORNIK PPOŻ
0.81	SEPARATORE DEI GRASSI	POMIESZCZENIE SEPARATORA TŁUSZCZU
0.82	VESTIBOLO SEPARATORE DEI GRASSI	PRZEDSIONEK SEPARATORA TŁUSZCZU
0.83	BAGNO	ŁAZIENKA
0.84	BAGNO	TOALETA
0.85	LOCALE TECNICO	POMIESZCZENIE TECHNICZNE
0.86		PRZEDSIONEK
0.87		POMIESZCZENIE

GDAŃSKI TEATR SZEKSPIROWSKI

TEATRO SHAKESPEARIANO DI DANZICA

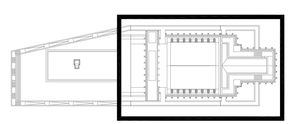

PROJEKT	Budowa siedziby Gdańskiego Teatru Szekspirowskiego położonego przy ulicach: Bogusławskiego, Zbytki, Podwale Przedmiejskie z instalacjami wewnętrznymi wraz z zagospodarowaniem terenu.
FAZA	PROJEKT WYKONAWCZY Opracowano na podstawie projektu budowlanego wykonanego przez: prof. arch. RENATO RIZZI & PRO-TEC.O. s.c.r.l.
INWESTOR	GDAŃSKI TEATR SZEKSPIROWSKI ul. Długi Targ 11/13,80-828 GDAŃSK
JEDNOSTKA KOORDYNUJĄCA	Q-ARCH Sp. z o.o. 31-533 Kraków, ul. Cystersów 13/4-5 e-mail: biuro@q-arch.pl, tel: +48 12 414 11 14, fax: +48 12 627 65 81
JEDNOSTKA PROJEKTOWA BRANŻY	dB systemy dźwiękowe bartłomiej zdeb 30-079 Kraków, ul. Królewska 92/127 e-mail: bartek@db-audio.pl, tel: +48 602 674 393

FUNKCJA	IMIĘ, NAZWISKO, NR UPRAWNIEŃ	PODPIS
GEN. PROJ. ARCHITEKTURY	prof. arch. RENATO RIZZI W/29/2007	
KOORDYNACJA MIĘDZYBRANŻOWA	arch. Robert Kuzbarik UAN. Upr. 215/90 arch. Anna Socha BPP, Upr.169/84 arch. Wiesław Socha z zespołem: arch. Anna Jarosz-Siembi tarch. Anna Wierzba mgr inż. Stanisław Gorczows larch. Piotr Gronek arch. Karol Korycki	
GŁ. PROJEKTANT BRANŻY	mgr inż. Bartłomiej Zdeb	
PROJEKTANT		
SPRAWDZAJĄCY		

FAZA	PW
SKALA	1:100
DATA	04.2010
BRANŻA	TECHNOLOGIA-AV
TEMAT RYSUNKU	RZUT PIWNIC POZIOM -5,00 / -4,55
NR RYS.	PW/T/3-R/01