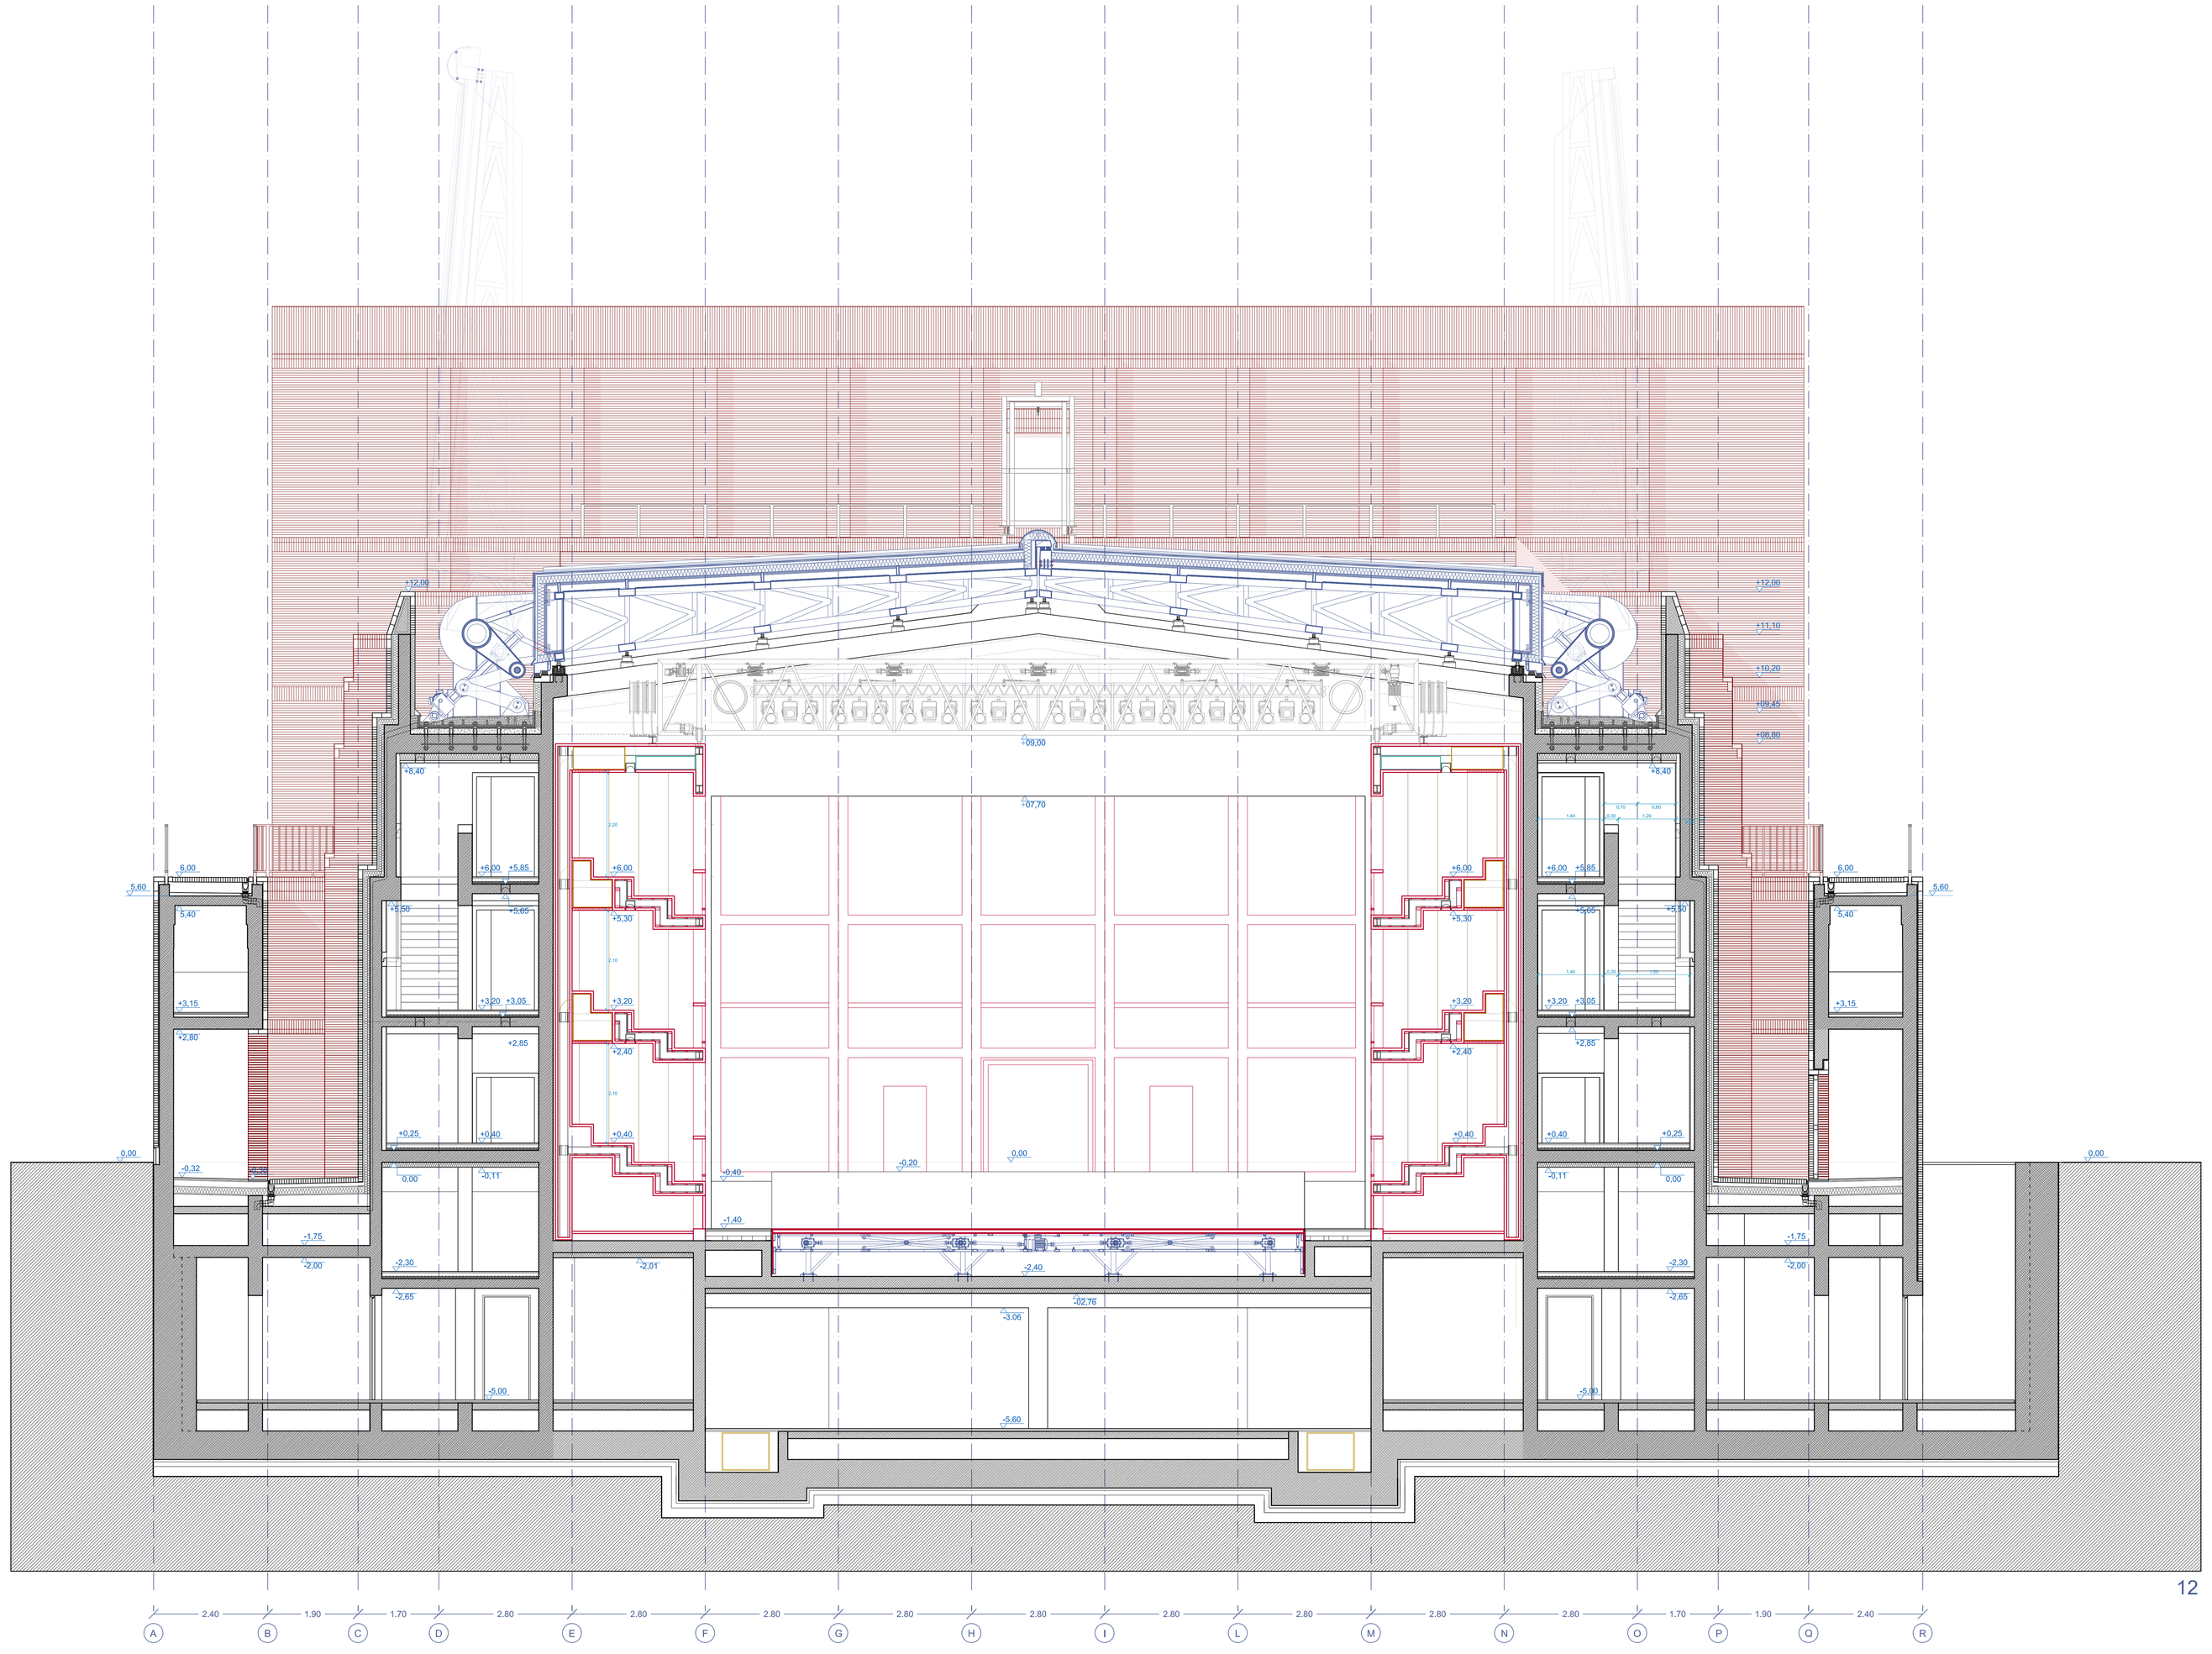

12

GDAŃSKI
TEATR
SZEKSPIROWSKI

BUDOWA SIEDZIBY GDAŃSKIEGO TEATRU SZEKSPIROWSKIEGO W GDAŃSKU

COSTRUZIONE DELLA SEDE DEL TEATRO ELISABETTIANO DI DANZICA A DANZICA

Prezes: Prof. Jerzy Limon
Długi Targ 11/13, 80-828 GDAŃSK POLAND

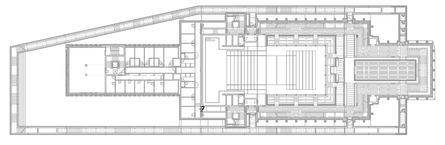

R.M. / M.A. / CTR	TYTUŁ OPRACOWANIA: PROJEKT WYKONAWCZY	TÍTOLO GRÁFICO: PROGETTO ESECUTIVO	SKALA / SCALA: 1:50
A 5	2 3 2	BRANŻA / DISCIPLINA: TECHNOLOGIA SCENY	
		DRAWING TITLE: SCENOTECNICA	
	TIRING HOUSE PRZEKRÓJ POPRZECZNY TIRING HOUSE SEZIONE TRASVERSALE		PROJEKT / TÍTULO
	GENERALNY PROJEKTANT / PROGETTISTA Prof. Arch. Renato Rizzi		PODPIS / DATA

NUMER / NUMERO	EMISJA / EMISSIONE	DATA	WYKONANE / REDATTO	WERYFIKACJA / VERIFICATO	ZATWIERDZONE / APPROVATO
1	PROJEKT WYKONAWCZY / PROGETTO ESECUTIVO	30-06-2010			
2	PROJEKT WYCENY / PROGETTO ARGOMENTO	12-06-2009			