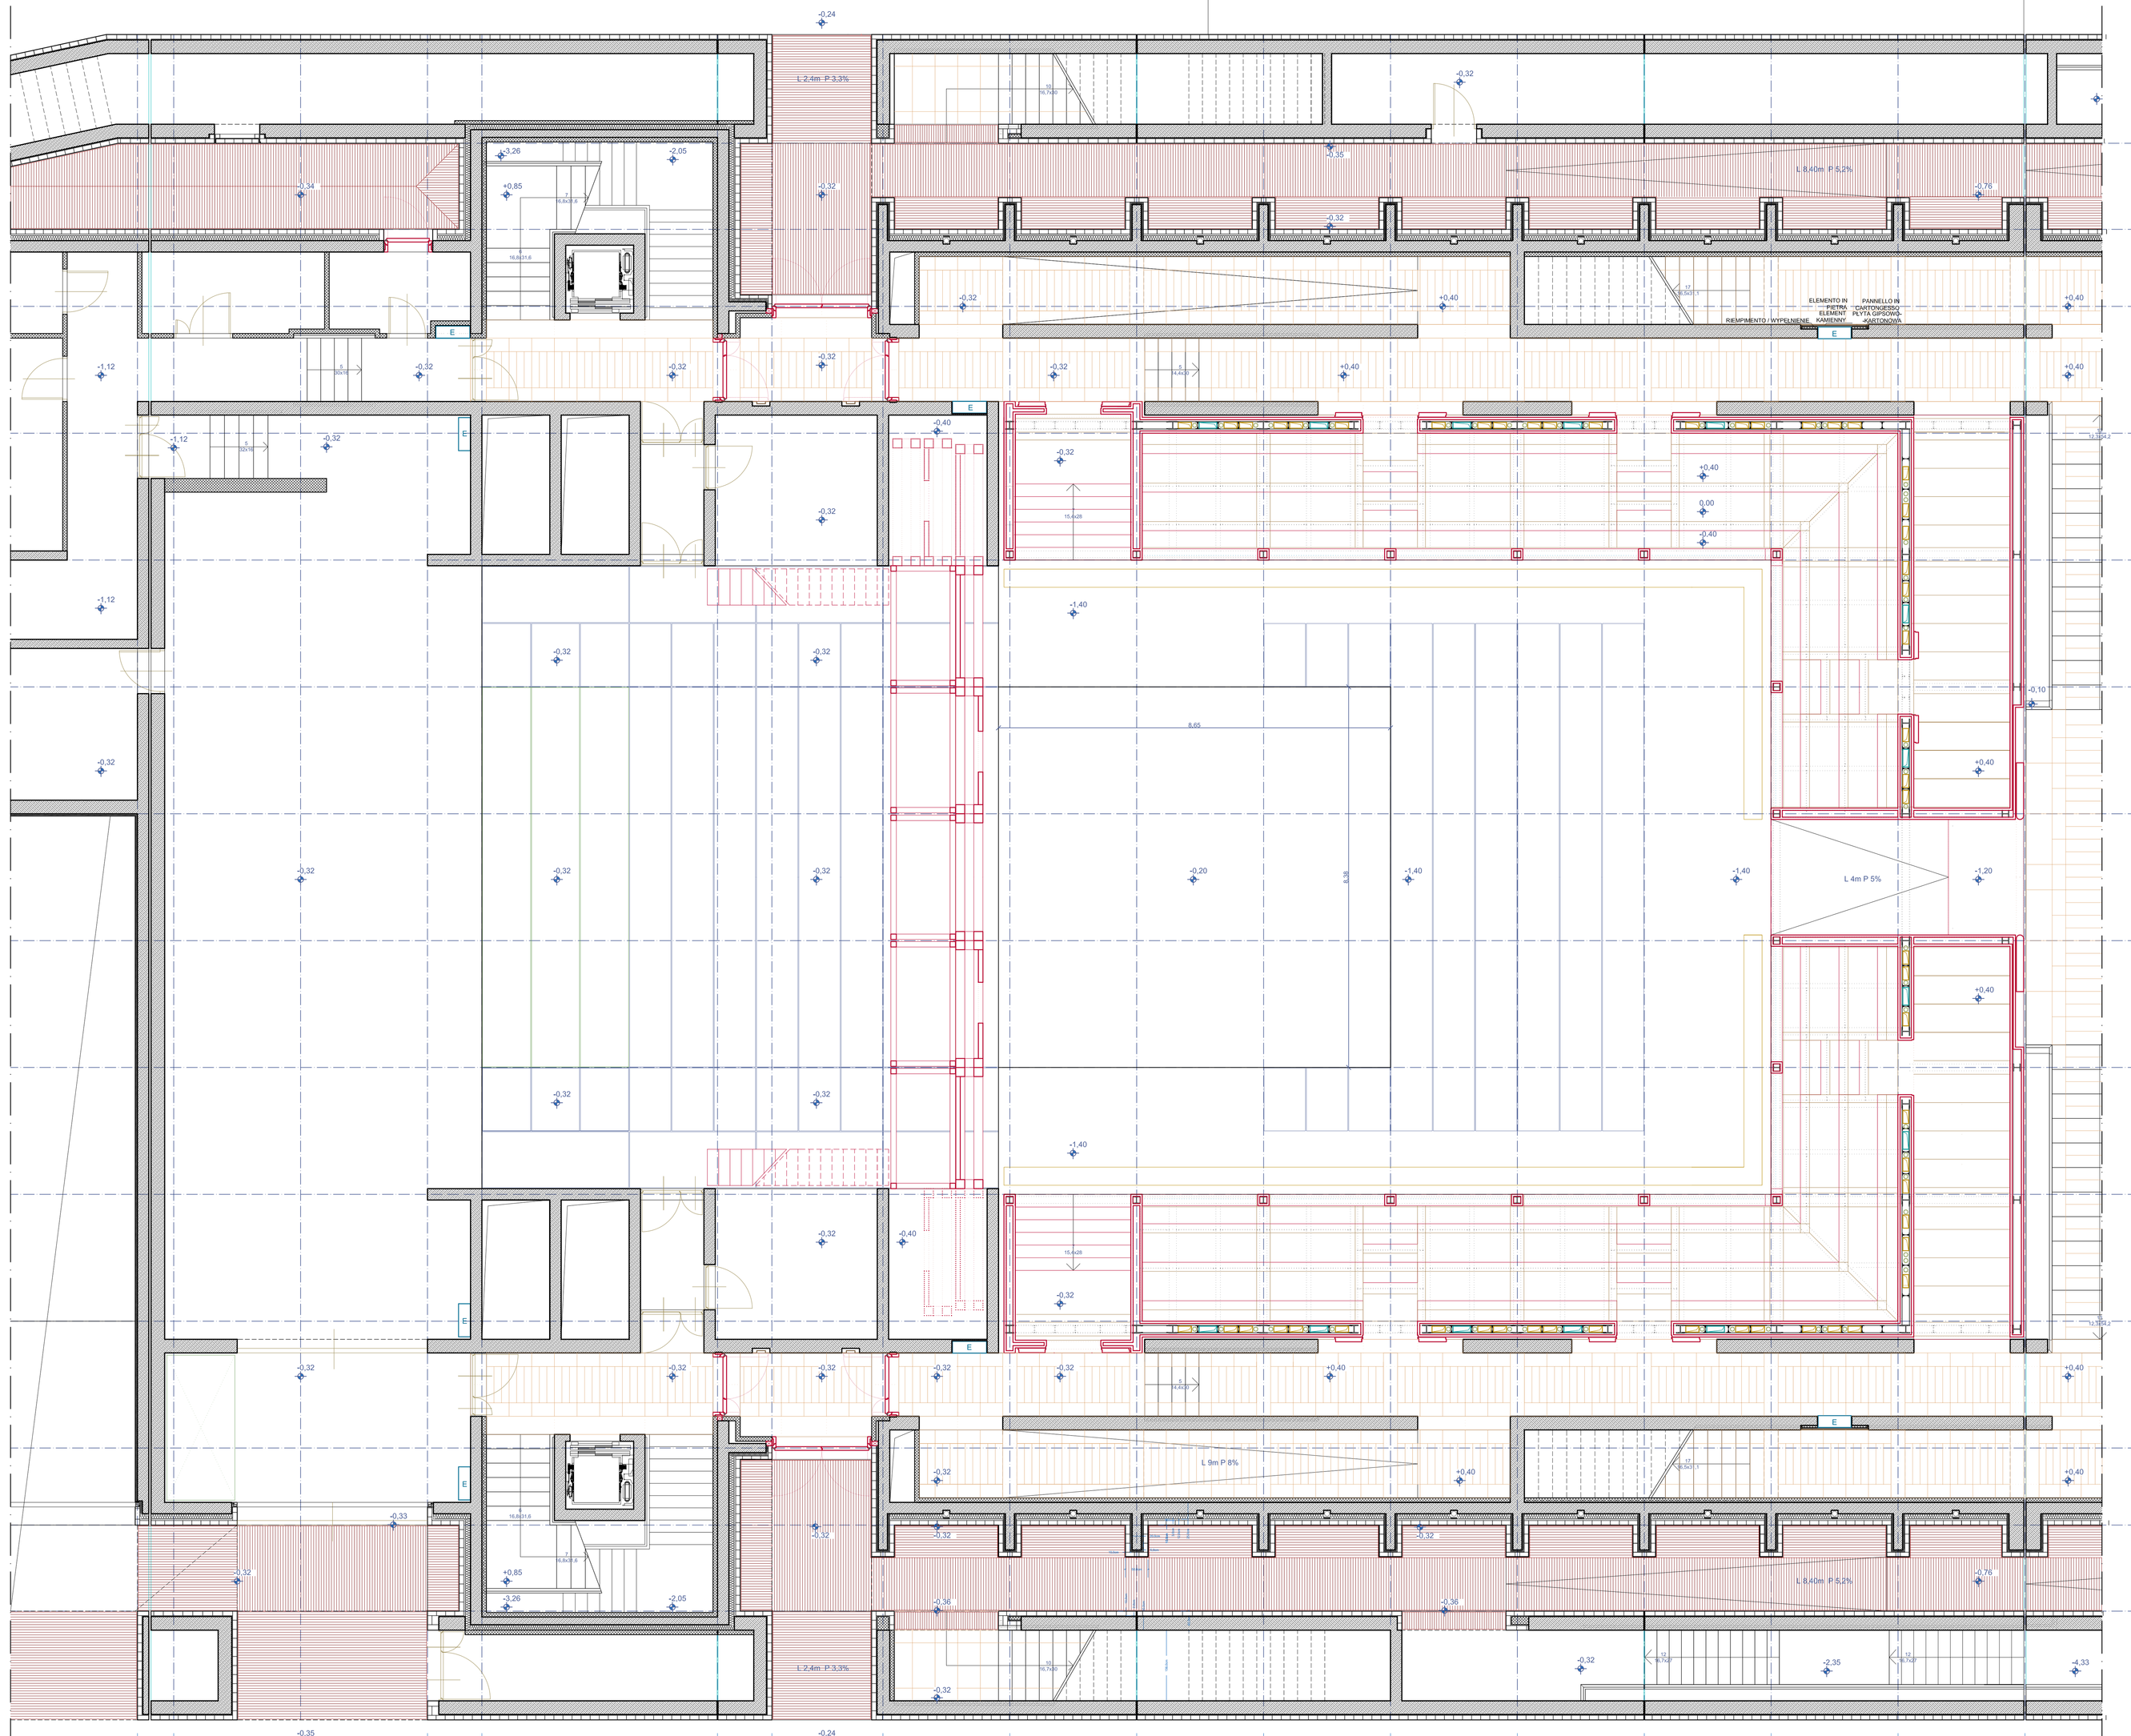

GDAŃSKI TEATR SZEKSPIROWSKI

BUDOWA SIEDZIBY GDAŃSKIEGO TEATRU SZEKSPIROWSKIEGO W GDAŃSKU

COSTRUZIONE DELLA SEDE DEL TEATRO ELISABETTIANO DI DANZICA A DANZICA

Przesc. Prof. Jerzy Limon
Drogi Targ 11/12, 80-828 GDAŃSK, POLAND

R.G. NR.	TYTUŁ OPRACOWANIA	TITOLO ELABORATO	SKALA SCALA
178	PROJEKT WYKONAWCZY	PROGETTO ESECUTIVO	1:50
A4	218	TECHNOLOGIA SCENY / SCENOTECNICA	

ZAPADNIE RZUT POZIOMU -1,20

KONFIGURACJA UŻYTKOWA: TEATR SZEKSPIROWSKI

PEDANE MOBILI PIANTA -1,20

CONFIGURAZIONE D'USO: TEATRO ELISABETTIANO

GENERALNY PROJEKTANT / PROGETTISTA
Prof. Arch. Renato Rizzi

PROJEKT NUMER

NUMER / NUMERO	EMISJA / EMISSIONE	DATA	WYKONAŁ ESEGUITO	WERYFIKACJA VERIFICATO	ZATWIERDZENIE APPROVATO
1	PROJEKT WYKONAWCZY / PROGETTO ESECUTIVO	30.06.2020			
2	PROJEKT WYKONAWCZY / PROGETTO ESECUTIVO	15.06.2020			