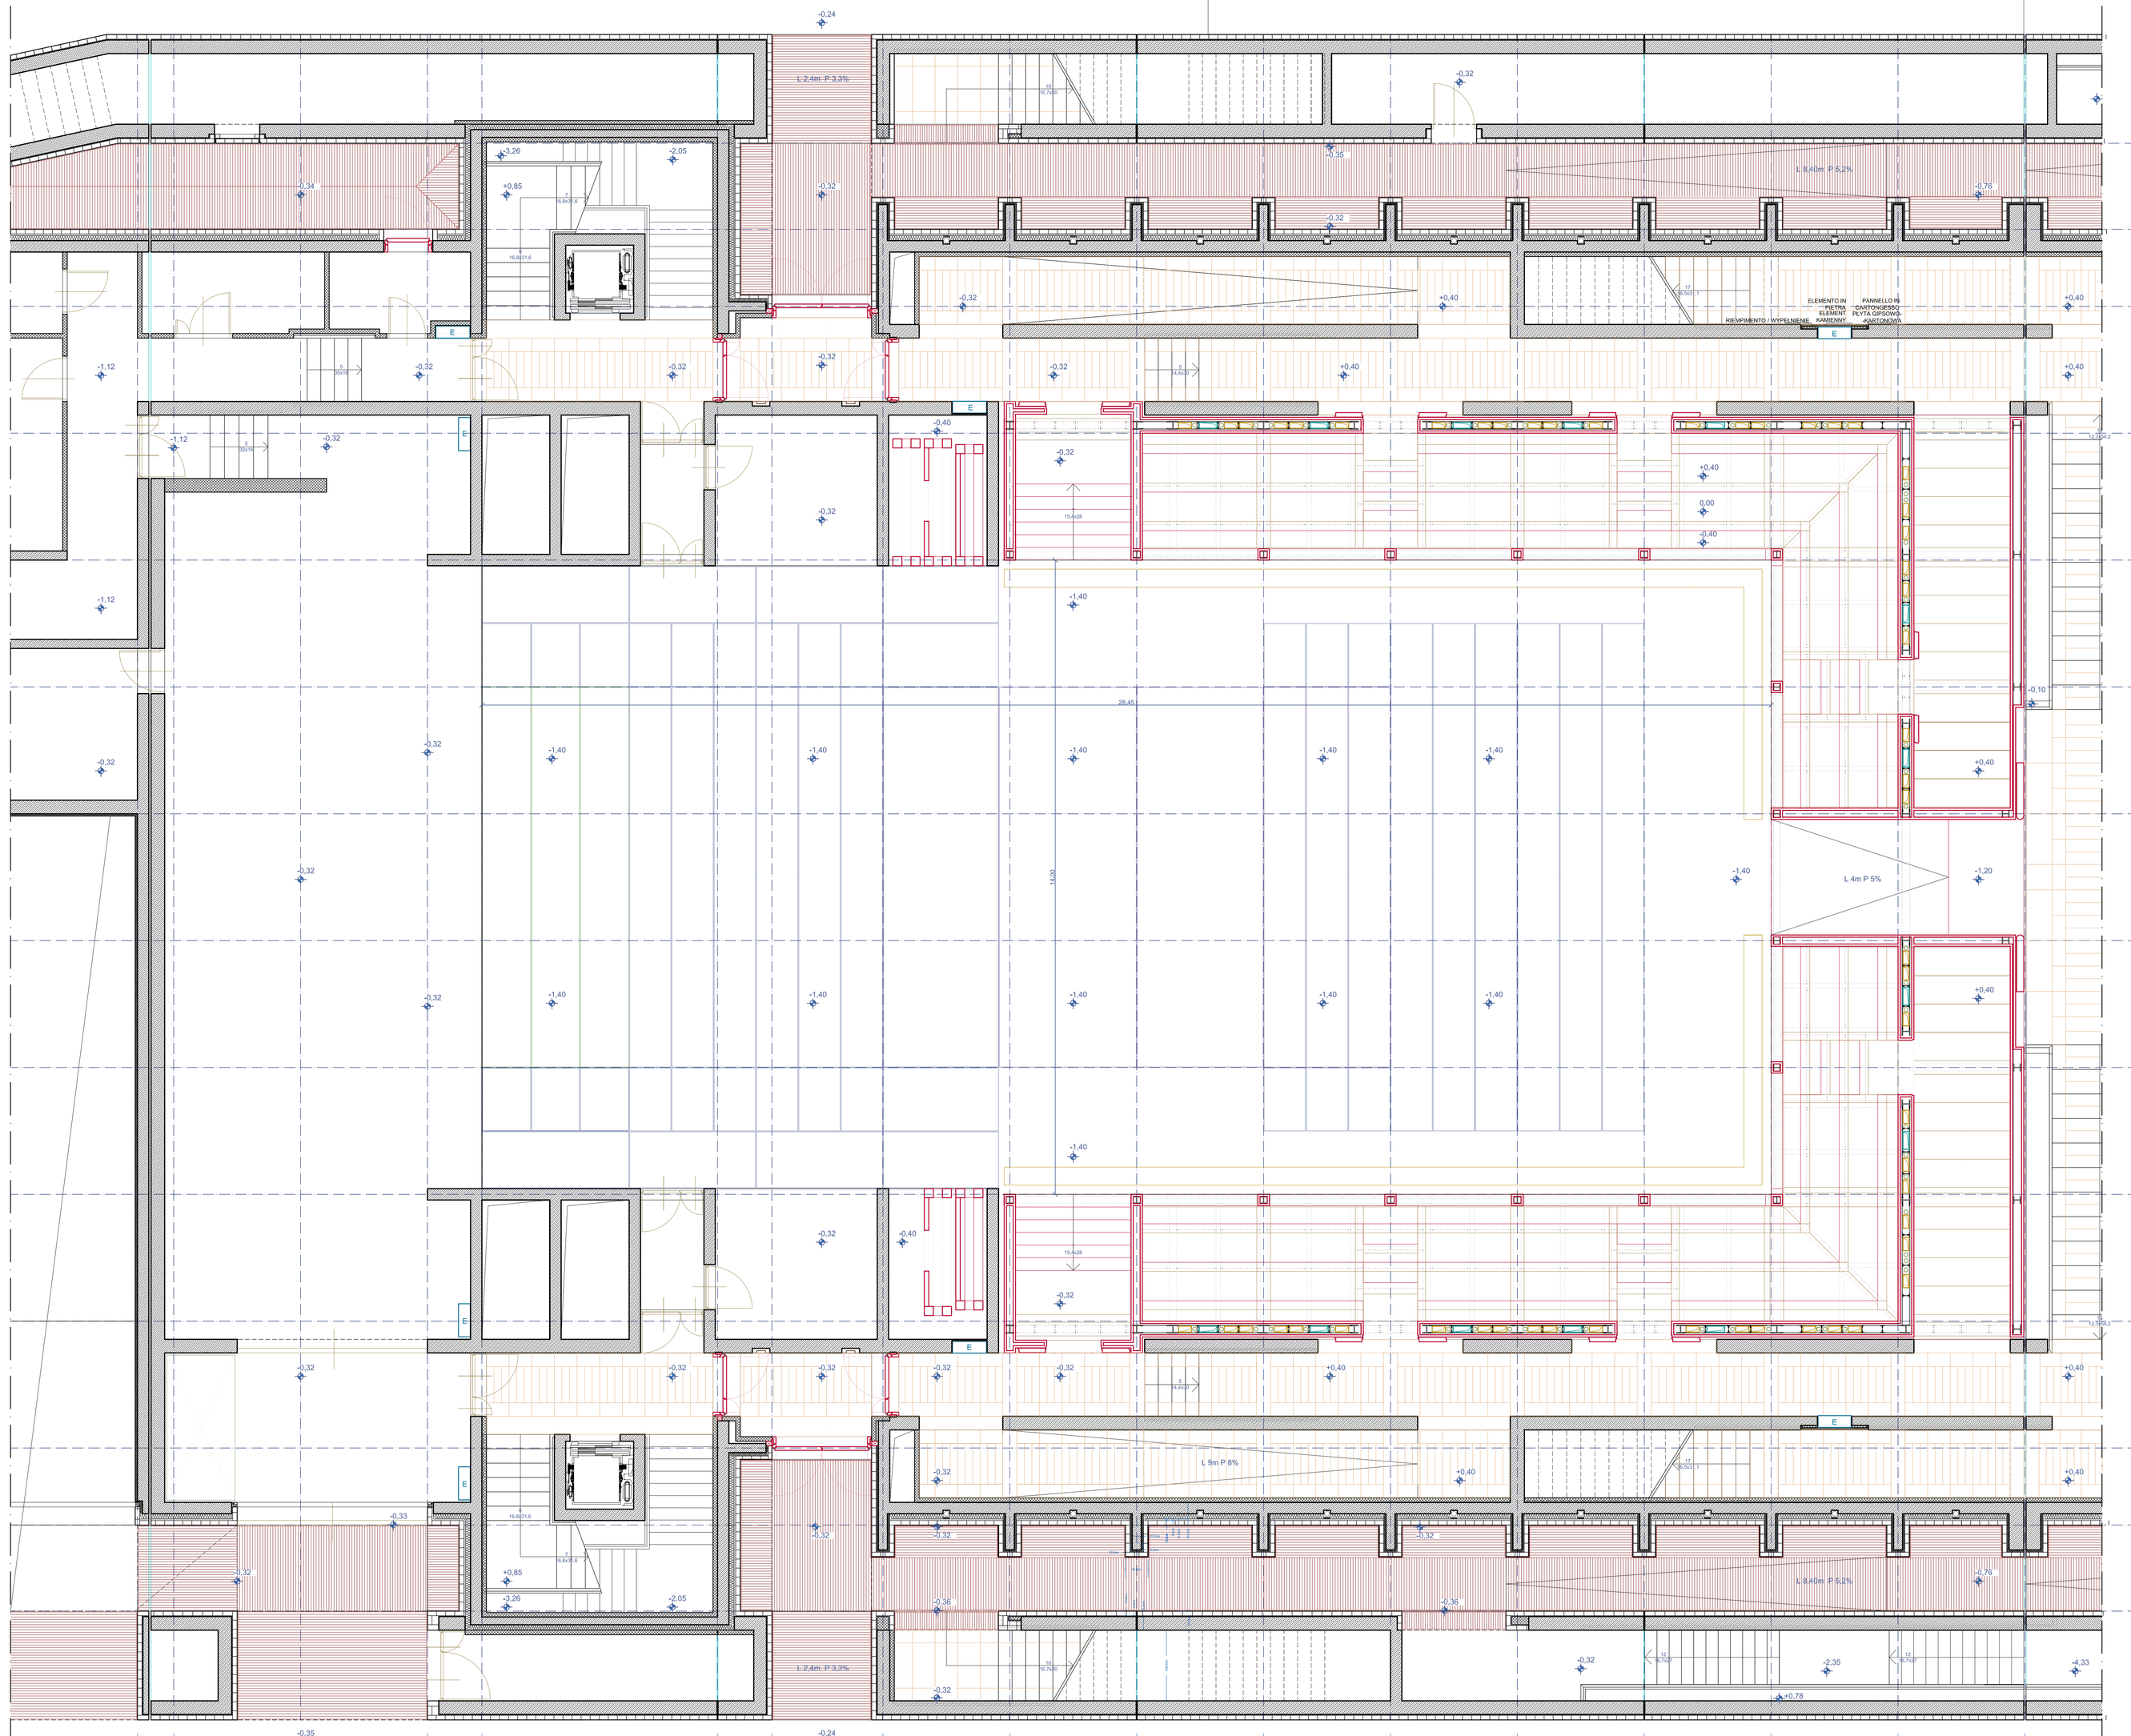


GDAŃSKI TEATR SZEKSPIROWSKI

BUDOWA SIEDZIBY GDAŃSKIEGO TEATRU SZEKSPIROWSKIEGO W GDAŃSKU

COSTRUZIONE DELLA SEDE DEL TEATRO ELISABETTIANO DI DANZICA A DANZICA

Przesc. Prof. Jerzy Limon
Drogi Targ 11/12, 80-828 GDAŃSK, POLAND

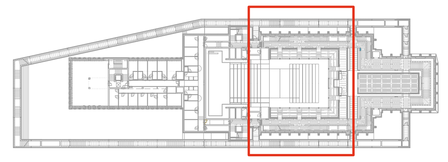

| R.G. N.G. | TYTUŁ OPRACOWANIA | TYTOLO ELABORATO | SKALA SCALA |
|---|---|---|---|
| 178 | PROJEKT WYKONAWCZY | PROGETTO ESECUTIVO | 1:50 |
| A4 | 221 | BRANŻA SETTORE TECHNOLOGIA SCENY SCENOTECNICA | |

# ZAPADNIE RZUT POZIOMU -1,20

KONFIGURACJA UŻYTKOWA: SALA BANKIETOWA

# PEDANE MOBILI PIANTA -1,20

CONFIGURAZIONE D'USO: SALA BANCHETTI

PROJEKT TYMCZ.

GENERALNY PROJEKTANT / PROGETTISTA
Prof. Arch. Renato Rizzi

PODPIS FIRMA

| NUMER / NUMERO | EMISJA / EMISSIONE | DATA | WYKONAŁ ESECUTO | WERYFIKACJA VERIFICATO | ZATWIERDZENIE APPROVATO |
|---|---|---|---|---|---|
| 1 | PROJEKT WYKONAWCZY / PROGETTO ESECUTIVO | 30.06.2020 | | | |
| 2 | PROJEKT WYKON. / PROGETTO ARREDAMENTO | 15.06.2020 | | | |
| | | | | | |
| | | | | | |
| | | | | | |
| | | | | | |