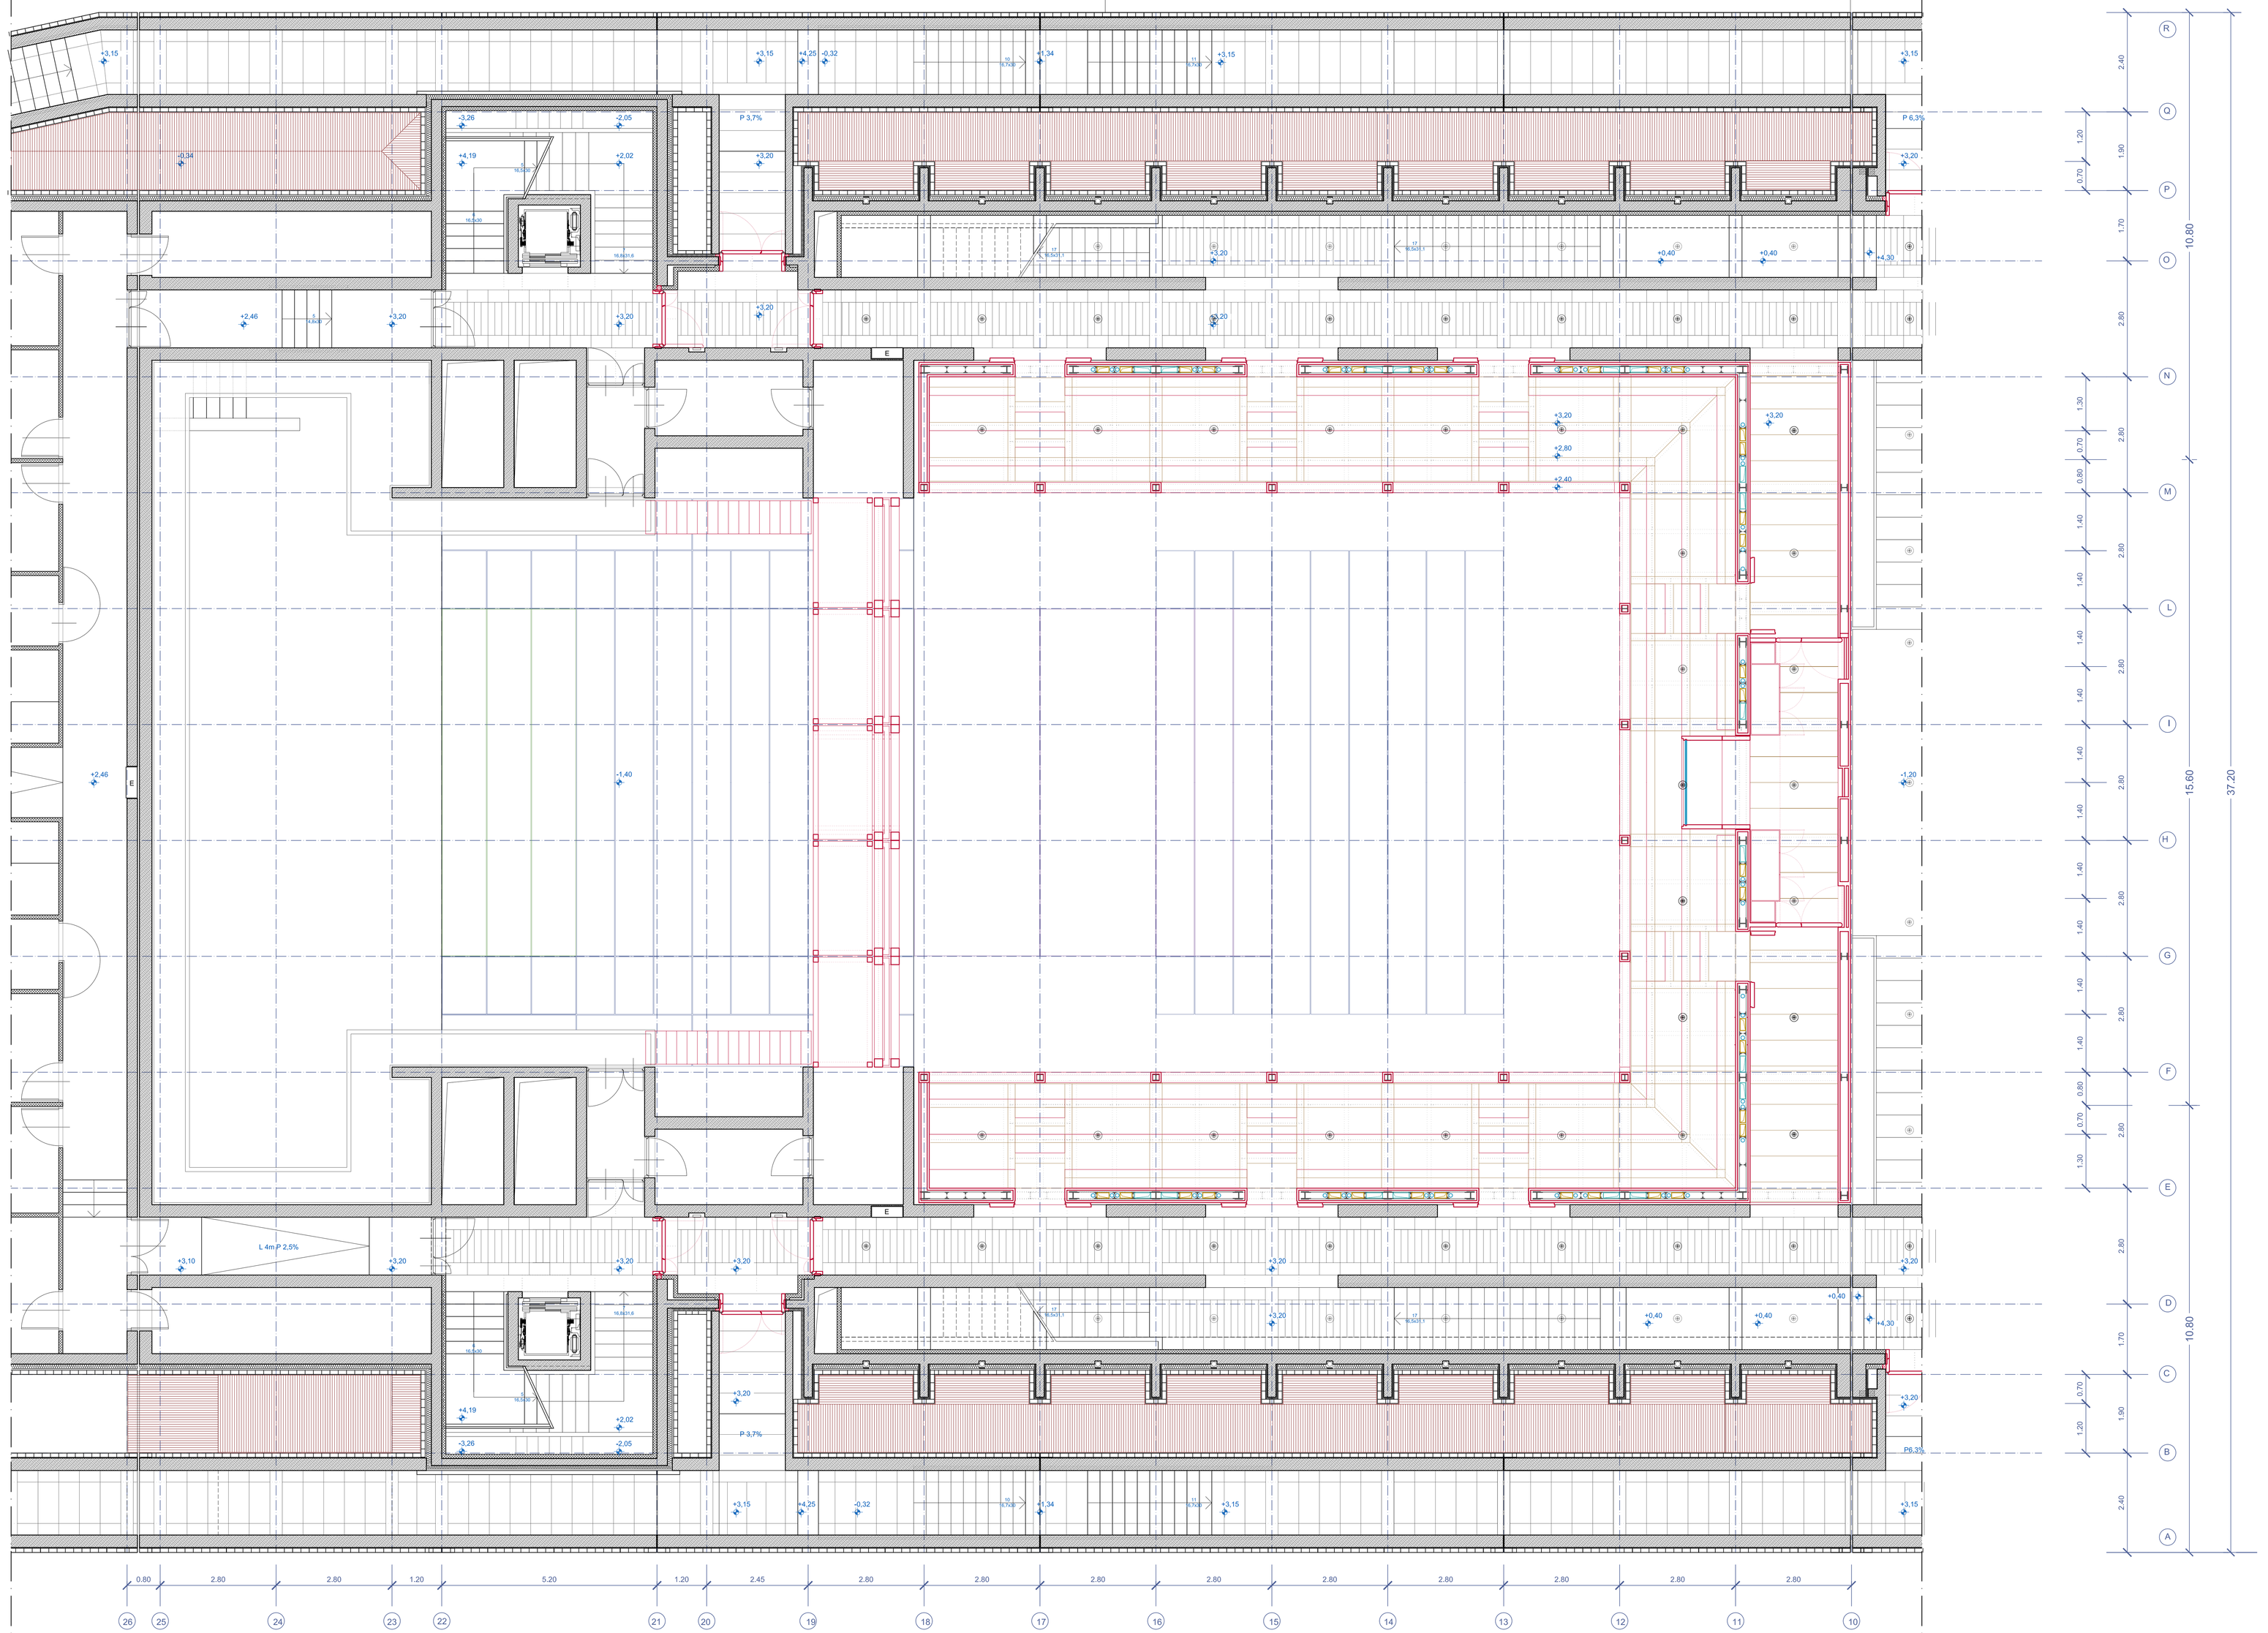

GDAŃSKI TEATR SZEKSPIROWSKI

BUDOWA SIEDZIBY GDAŃSKIEGO TEATRU SZEKSPIROWSKIEGO W GDAŃSKU

COSTRUZIONE DELLA SEDE DEL TEATRO ELISABETTIANO DI DANZICA A DANZICA

Przesz. Prof. Jerzy Limon
Długi Targ 11/12, 80-828 GDAŃSK, POLAND

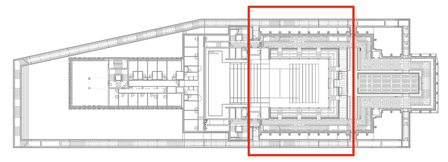

R.B. NR	TYTUŁ OPRACOWANIA	TITOLO GRAFICO	SKALA SCALA
178	PROJEKT WYKONAWCZY	PROGETTO ESECUTIVO	1:50
A 5	2 3 1	TECHNOLOGIA SCENY SCENOTECNICA	

TIRING HOUSE
RZUT +3,20

TIRING HOUSE
PIANTA +3,20

GENERALNY PROJEKTANT / PROGETTISTA
Prof. Arch. Renato Rizzi

NUMER / NUMERO	EMISJA / EMISSIONE	DATA	WYKONAŁ / ESECUTO	WERYFIKACJA / VERIFICATO	ZATWIERDZENIE / APPROVATO
1	PROJEKT WYKONAWCZY / PROGETTO ESECUTIVO	30.06.2020			
2	PROJEKT WYKONAWCZY / PROGETTO ESECUTIVO	15.06.2020			