MOVIMENTAZIONE TIRING HOUSE
MECHANIZACJA TIRING HOUSE

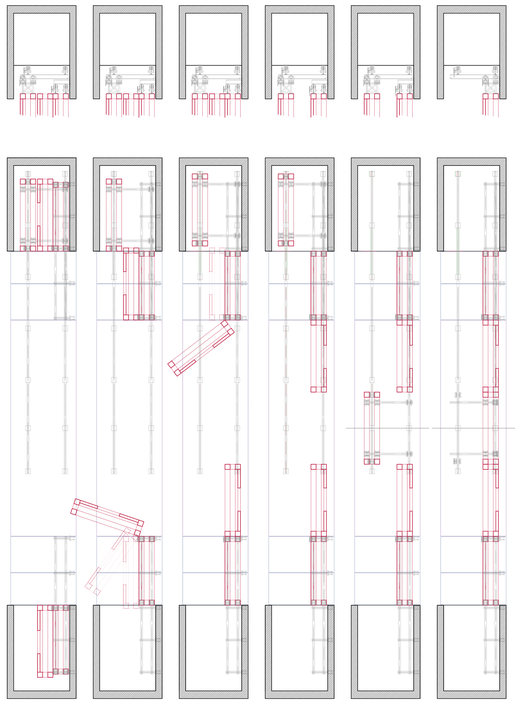

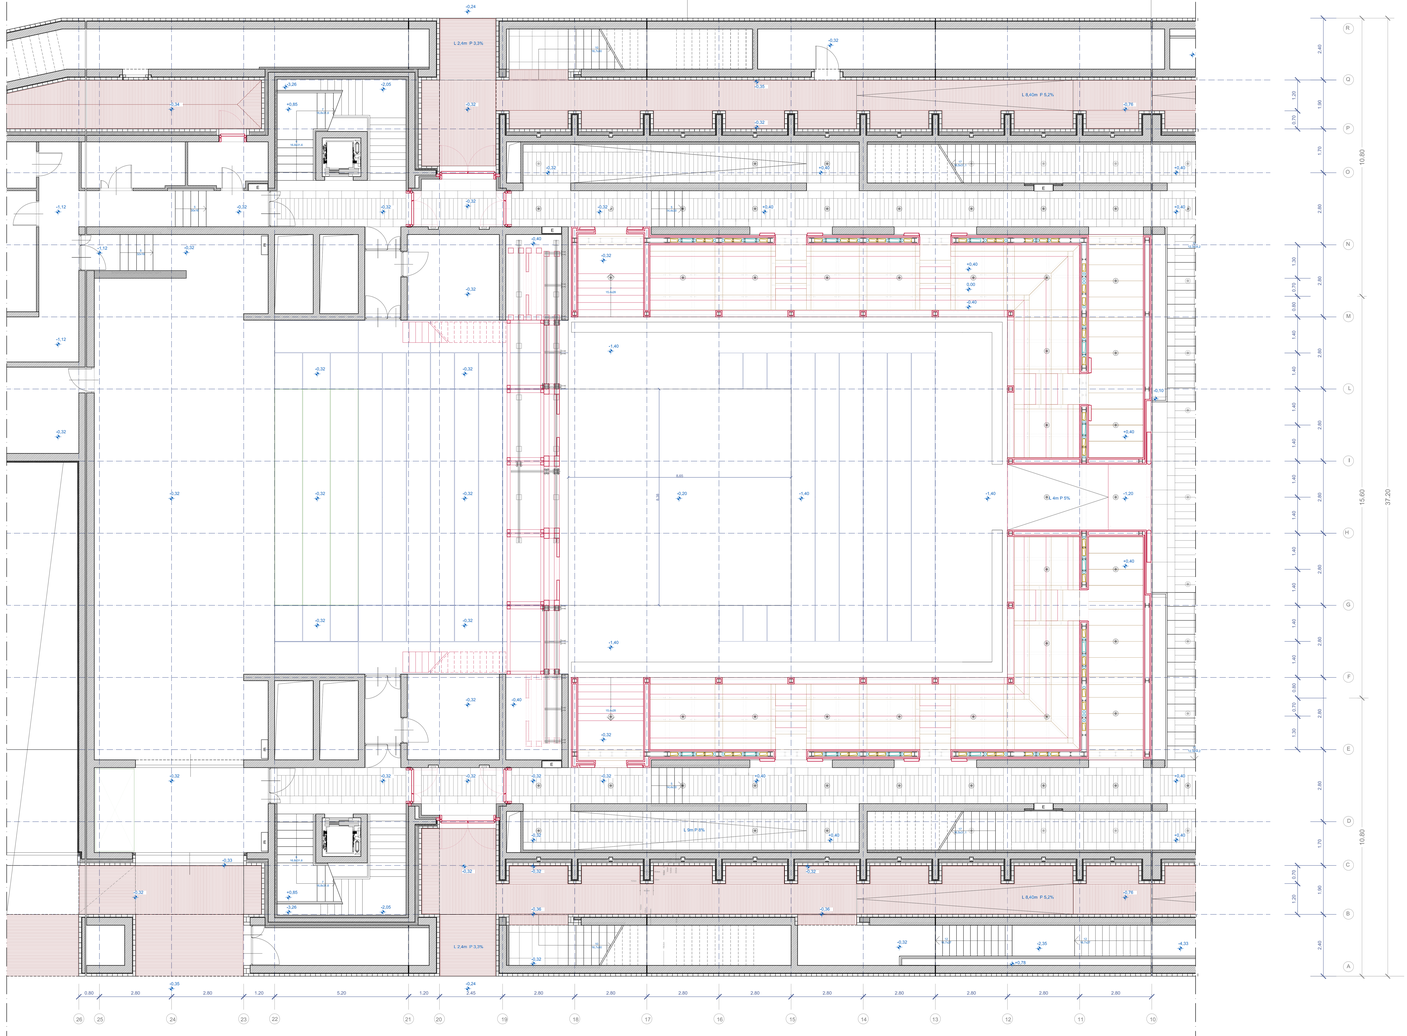
L 2,4m P 3,3%
L 8,4m P 5,2%
L 4m P 5%
L 6m P 8%
L 2,4m P 3,3%
L 8,4m P 5,2%
10,80
15,60
37,20
10,80
2,80
2,80
1,20
1,20
5,20
1,20
1,20
2,45
2,80
2,80
2,80