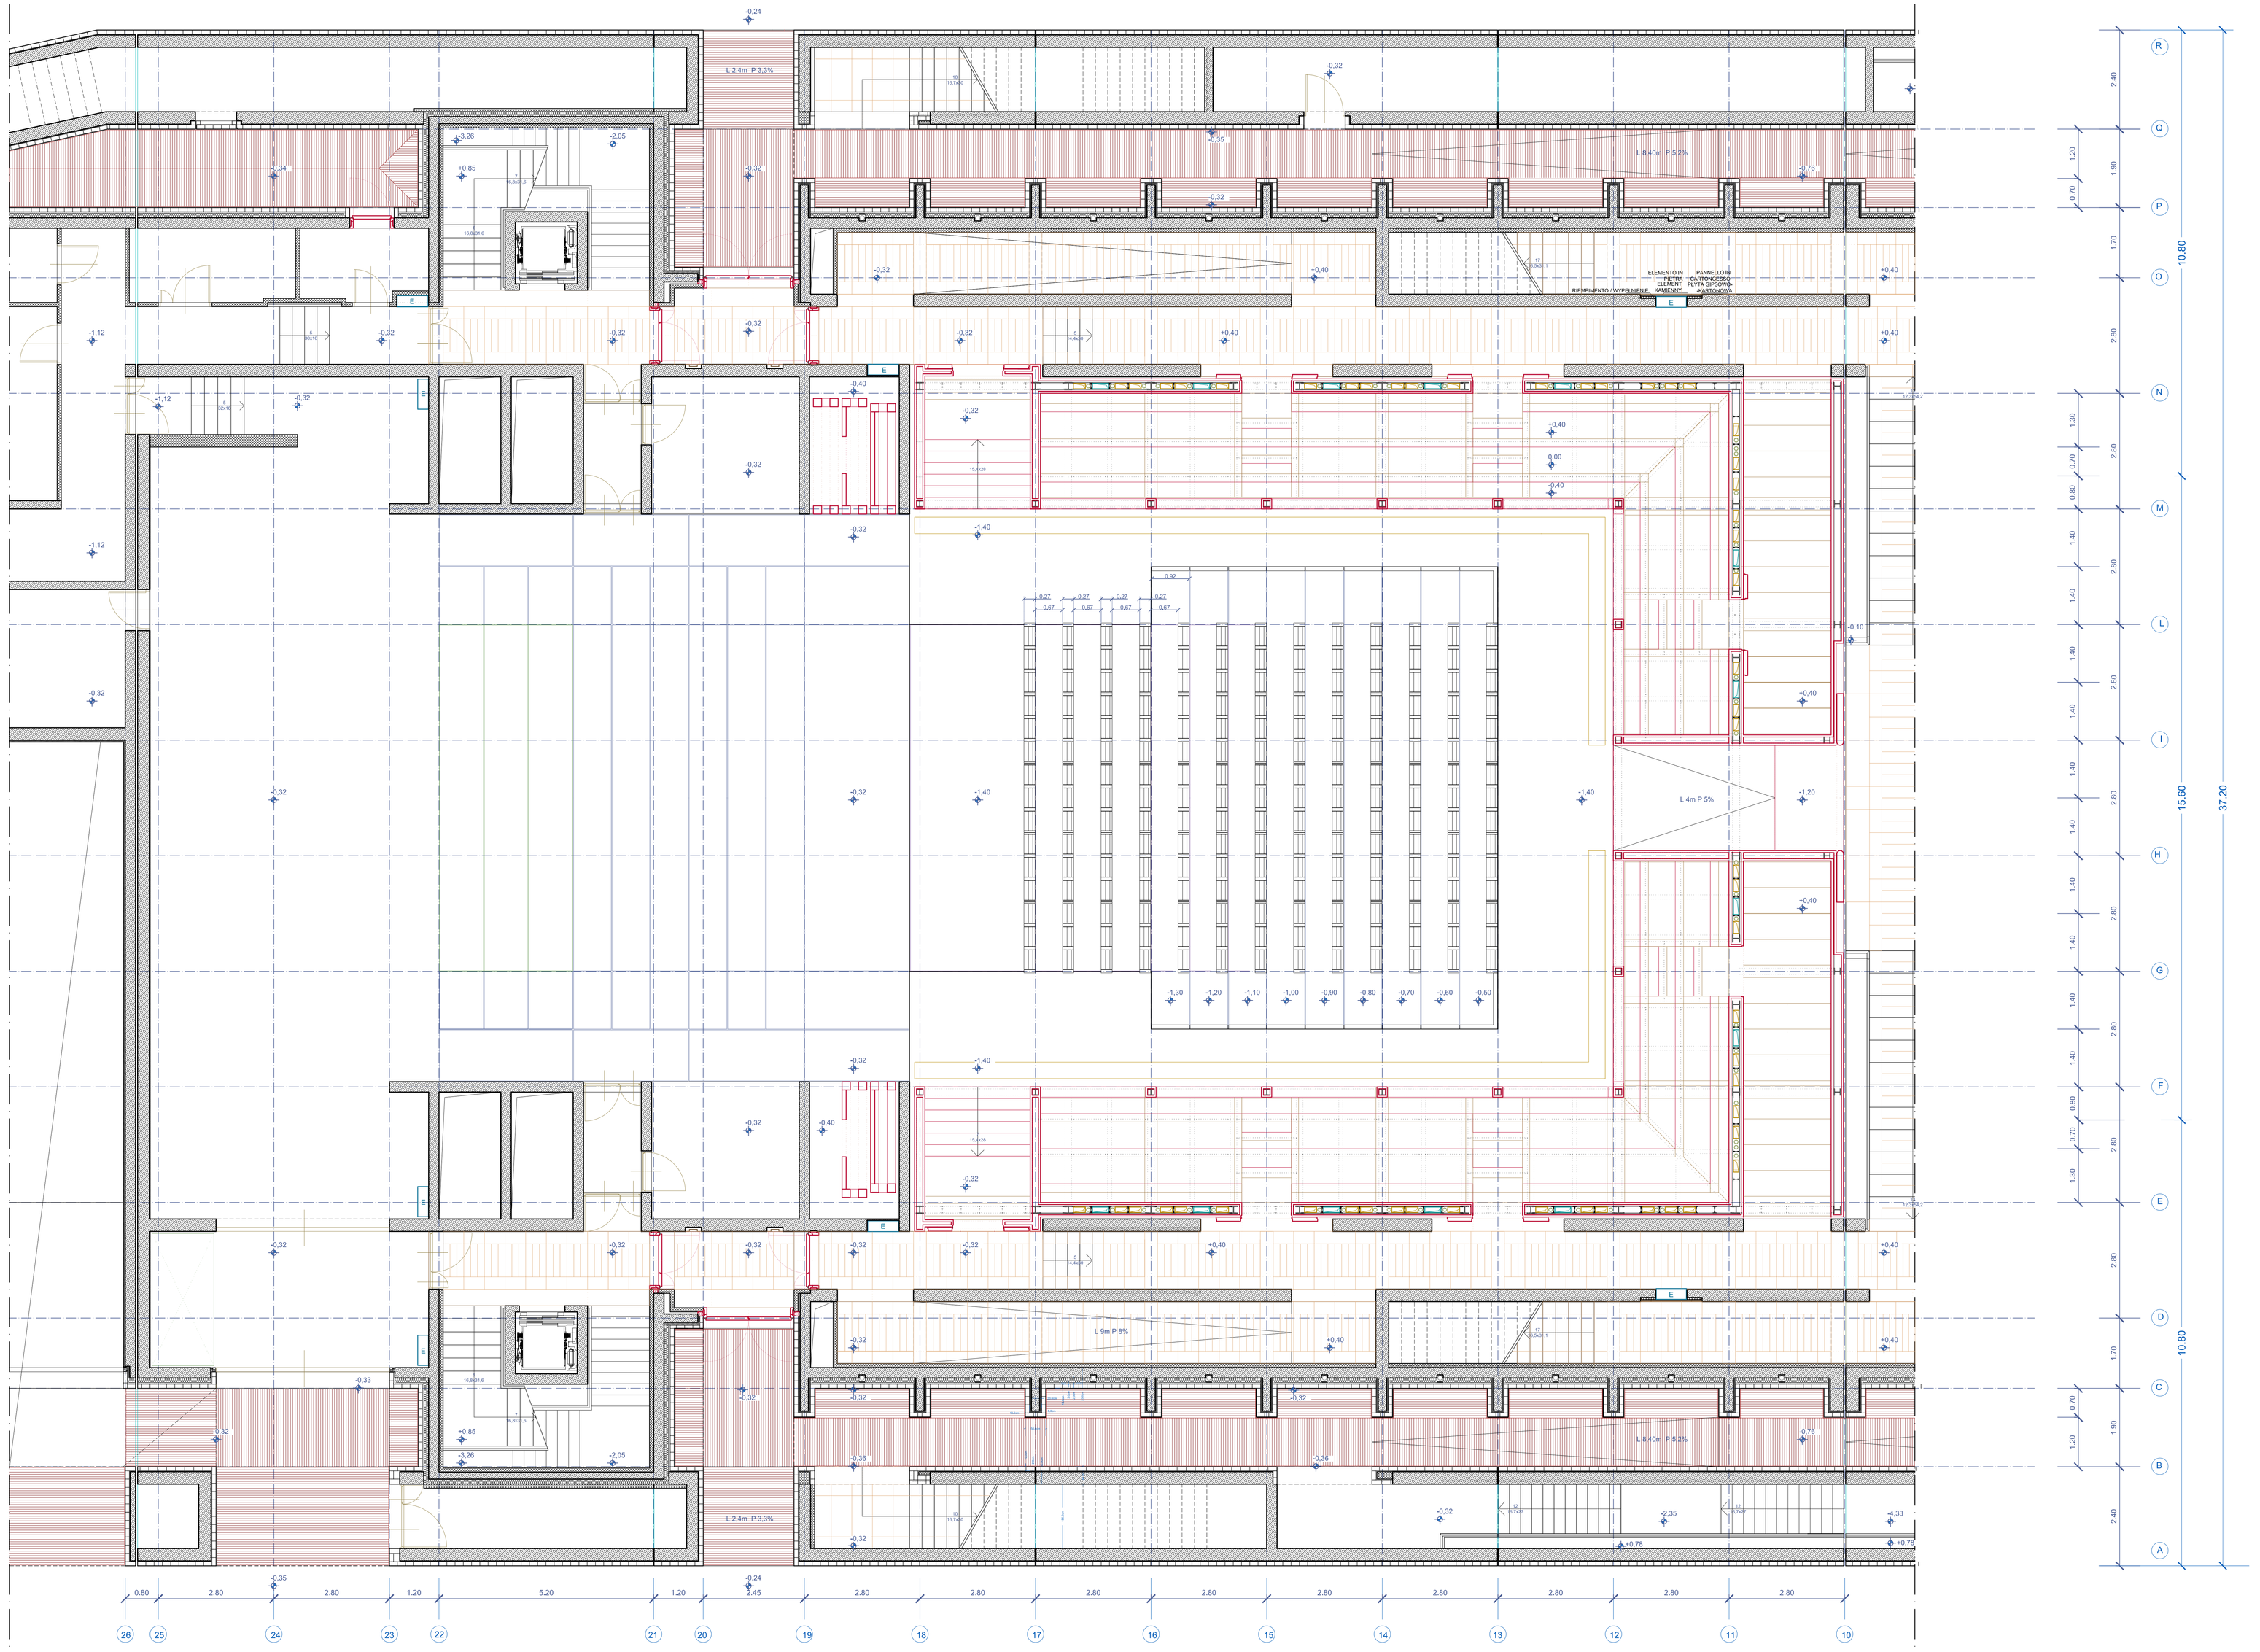

GDAŃSKI TEATR SZEKSPIROWSKI

BUDOWA SIEDZIBY GDAŃSKIEGO TEATRU SZEKSPIROWSKIEGO W GDAŃSKU

COSTRUZIONE DELLA SEDE DEL TEATRO ELISABETTIANO DI DANZICA A DANZICA

Przesc. Prof. Jerzy Limon
Drug Targ 11/12, 80-828 GDAŃSK, POLAND

FAZA / FASE	TYTUŁ OPRACOWANIA / TITOLO ELABORATO		SKALA / SCALA
	PROJEKT WYKONAWCZY	PROGETTO ESECUTIVO	1:50
A 4	2 2 0	BRANŻA / DISCIPLINA: TECHNOLOGIA SCENY / SCENOTECNICA	
	ZAPADNIE RZUT POZIOMU -1,20		PROJEKT / PROGETTO
	KONFIGURACJA UŻYTKOWA: TEATR WŁOSKI - FOTELE ZAMKNIĘTE		
	PEDANE MOBILI PIANTA -1,20		
	CONFIGURAZIONE D'USO: TEATRO ALL'ITALIANA SEDIE CHIUSE		
	GENERALNY PROJEKTANT / PROGETTISTA: Prof. Arch. Renato Rizzi		PODPIS / FIRMA

NUMER / NUMERO	EMISJA / EMISSIONE	DATA	WYKONAŁ / REDATTO	WERYFIKACJA / VERIFICATO	ZATWIERDZENIE / APPROVATO
1	PROJEKT WYKONAWCZY / PROGETTO ESECUTIVO	30.06.2020			
2	PROJEKT WYKON. / PROGETTO ARRIVO BANDO	15.06.2020			