
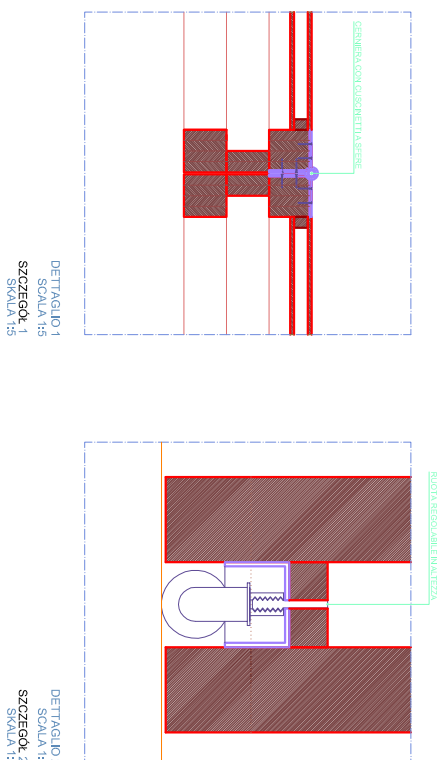
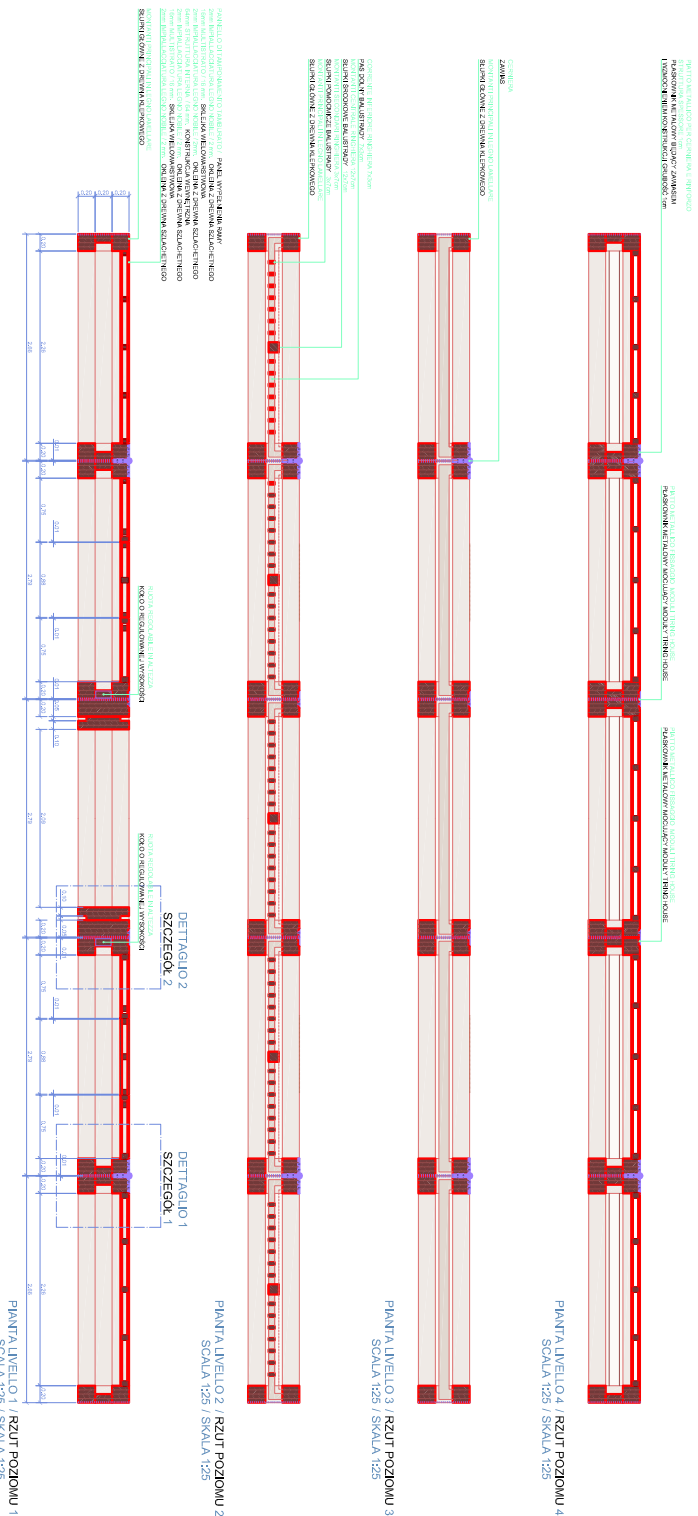


LE INDICAZIONI DEL PROGETTO ARCHITETTONICO GENERALE SONO PREVALENTI RISPETTO AD EVENTUALI INDICAZIONI IN CONTRASTO RIPORTATE NEI PROGETTI SETTORIALI SPECIALISTICI

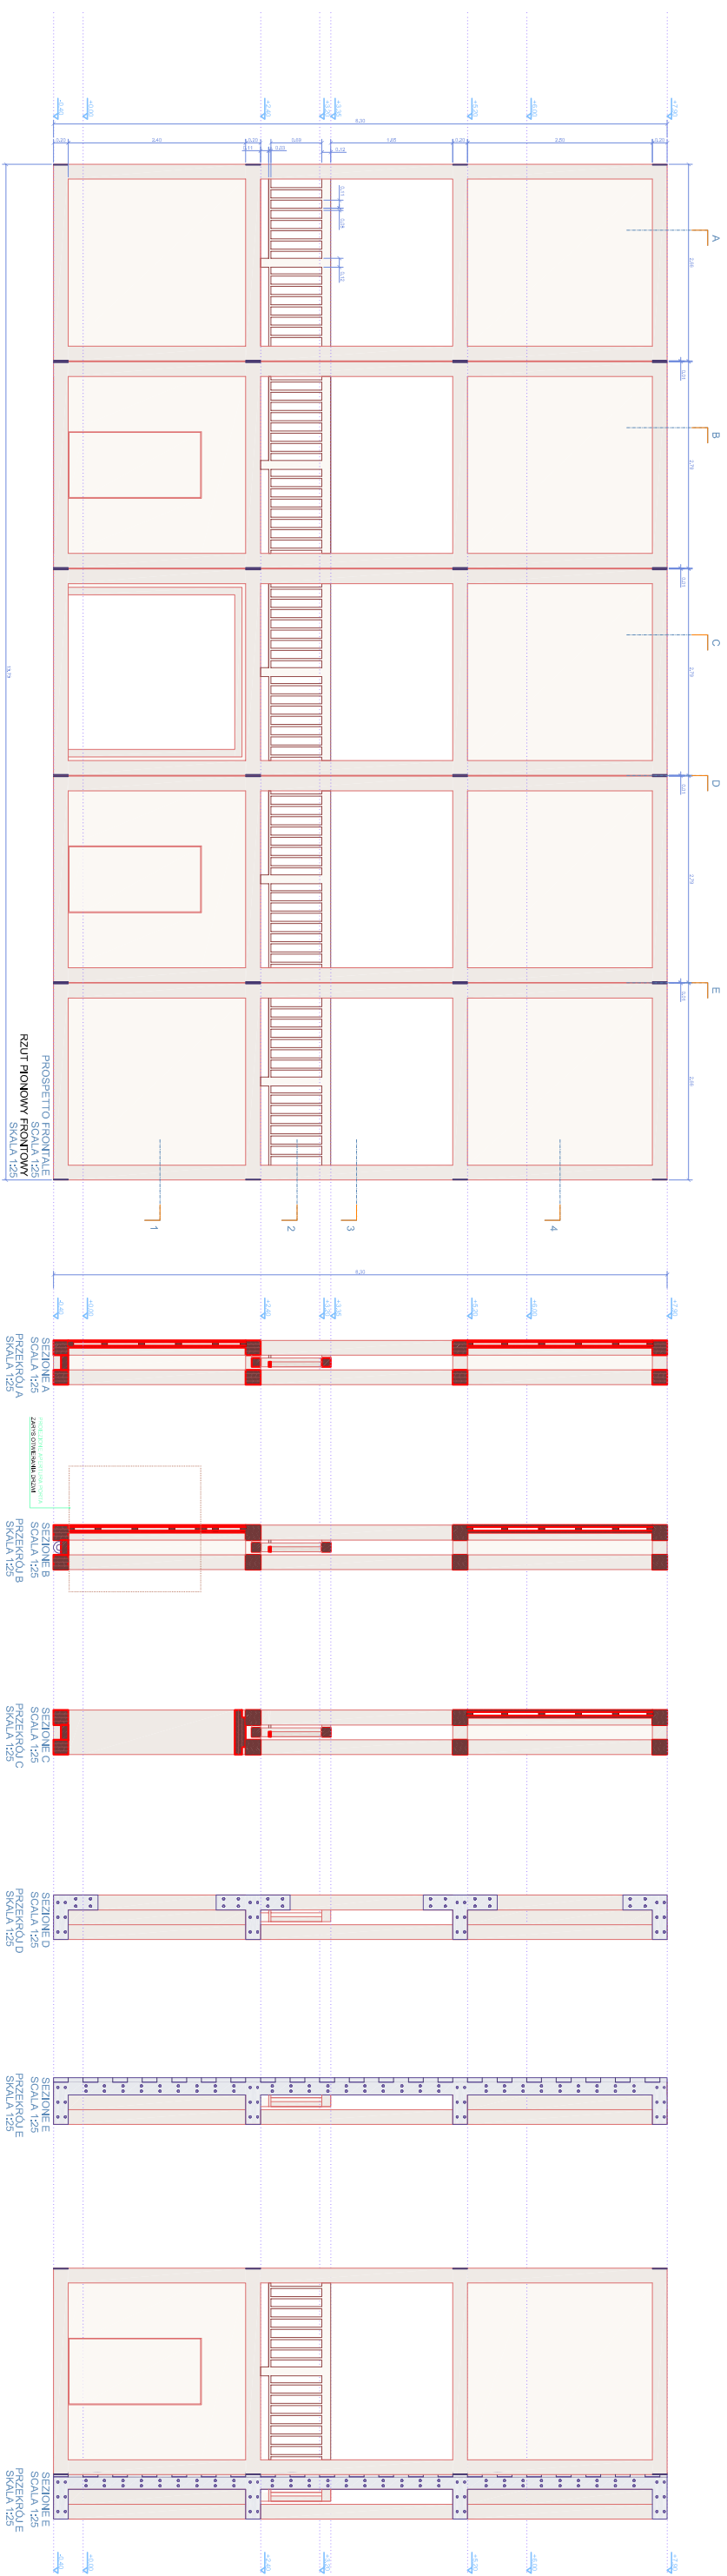

<